




gevel tuinzijde

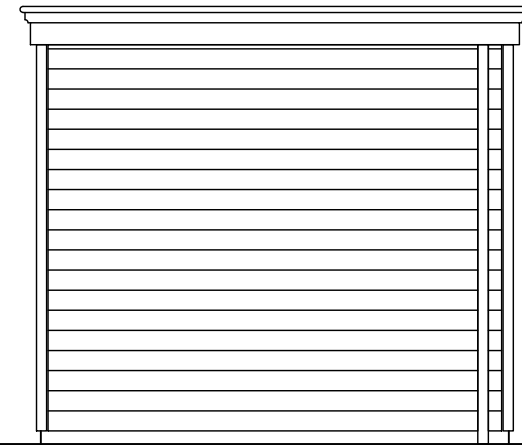


zijgevel

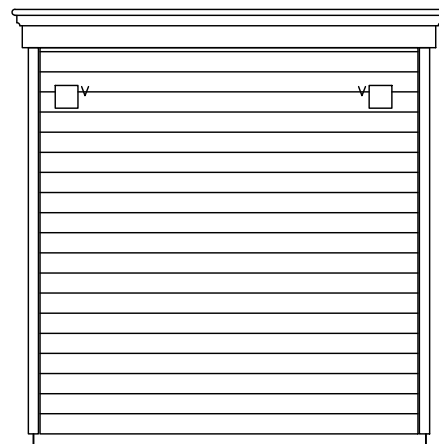

gevel achterzijde

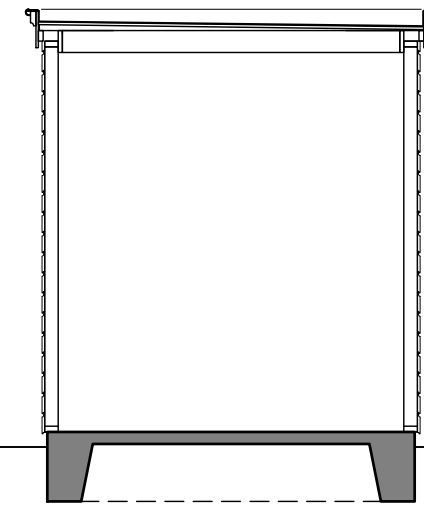


doorsnede
2500

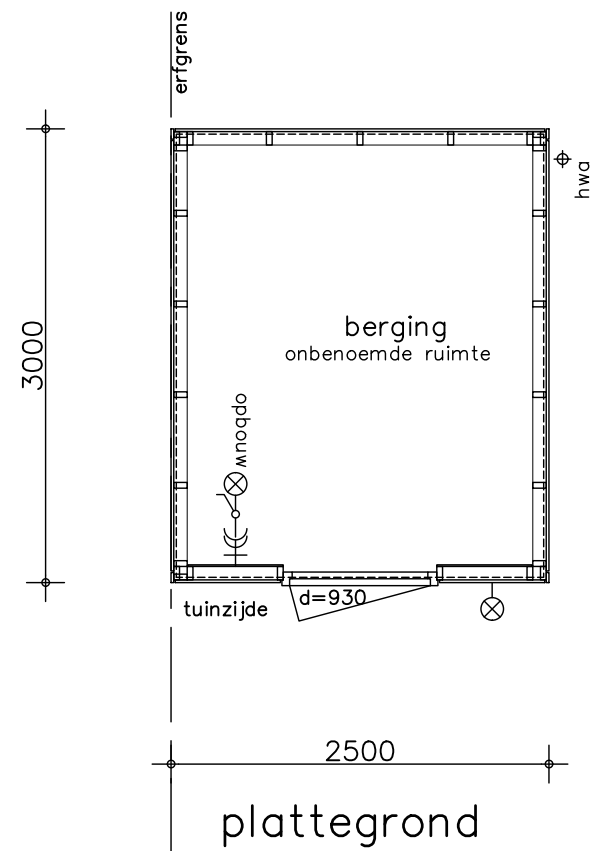


plattegrond

bouwnummers 901, 905 en 909
bouwnummers 904, 908 en 912 spiegelbeeld


opdrachtgever AM' AM bv Postbus 4052 3502 HB Utrecht T (030) 609 72 22 www.am.nl	project 36 woningen Eikelenburgh fase 9		projectnr. 9232	
	onderwerp enkele berging (hout) type B1		tekeningnr. V- 112	
	schaal 1:50	tekenaar TH	status definitief	(wijz)/datum (-) 14-10-2022

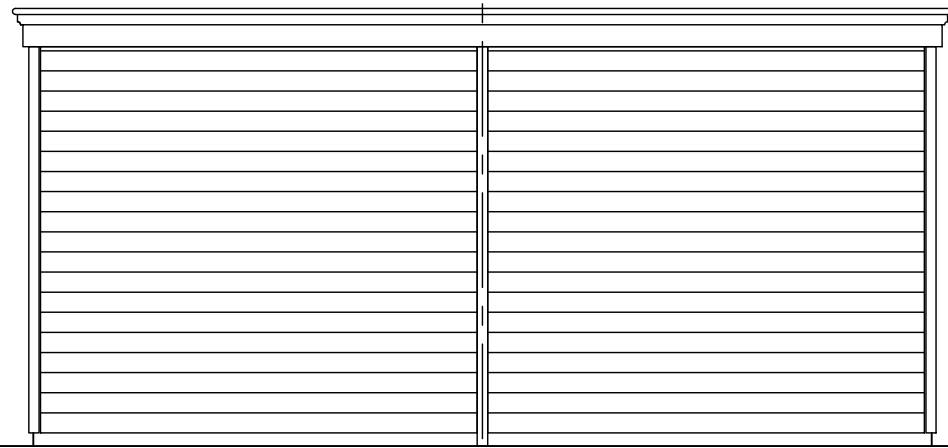


gevel tuinzijde

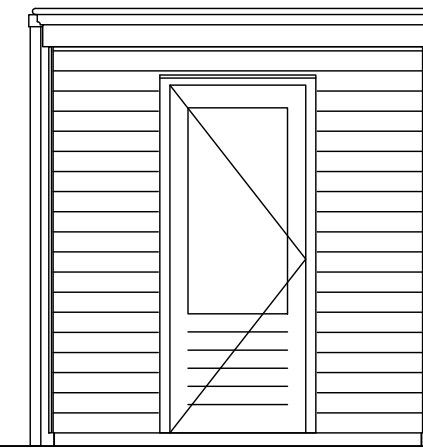


rechterzijgevel

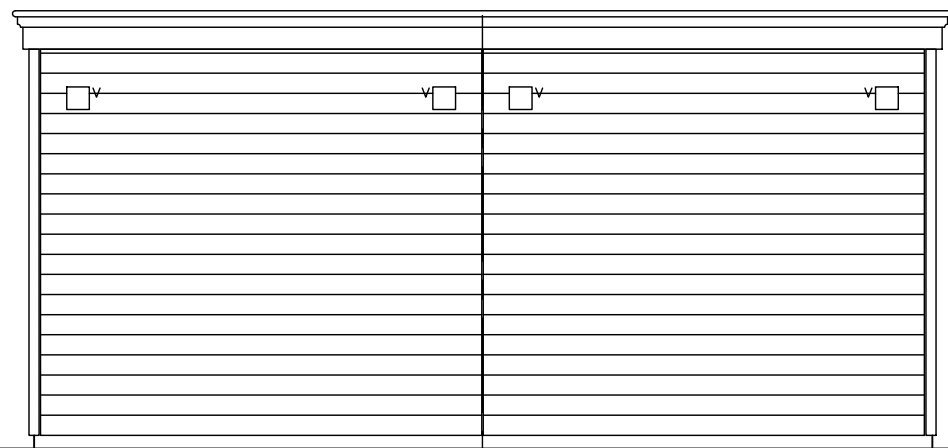

gevel achterzijde

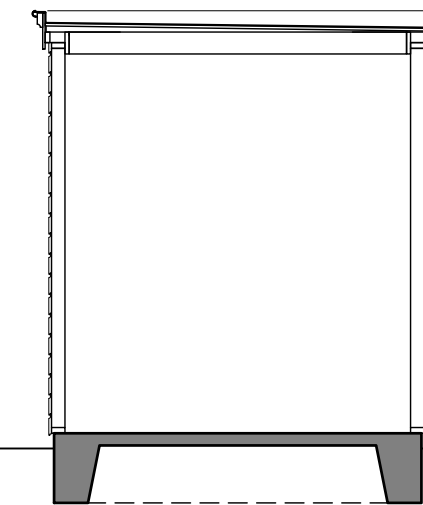


2500
doorsnede

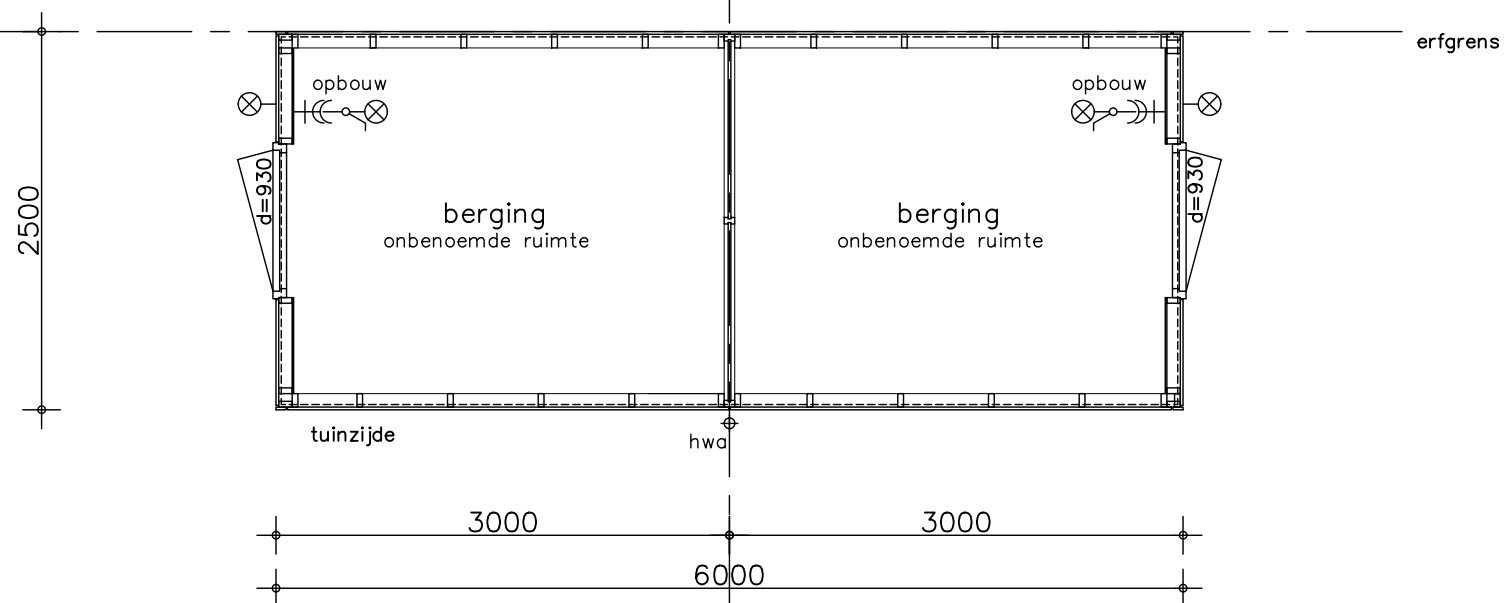


plattegrond

bouwnummers 902-903 / 906-907/ 910-911


opdrachtgever AM' AM bv Postbus 4052 3502 HB Utrecht T (030) 609 72 22 www.am.nl	project 36 woningen Eikelenburgh fase 9	projectnr. 9232
	onderwerp dubbele berging (hout) type Ba	tekeningnr. V- 115
	schaal 1:50	tekenaar TH
		(wijz)/datum (-) 14-10-2022

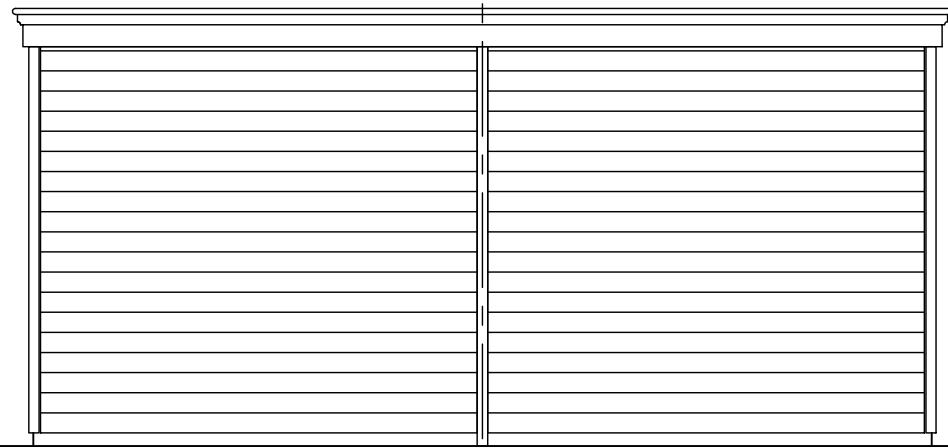


gevel tuinzijde

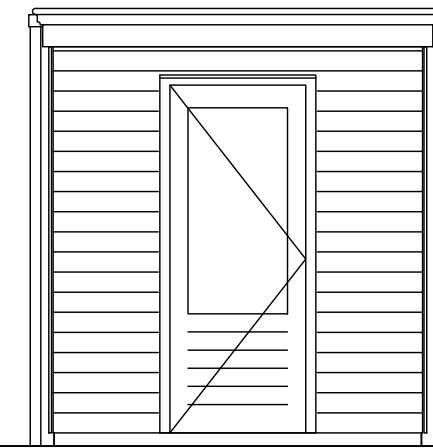


rechterzijgevel

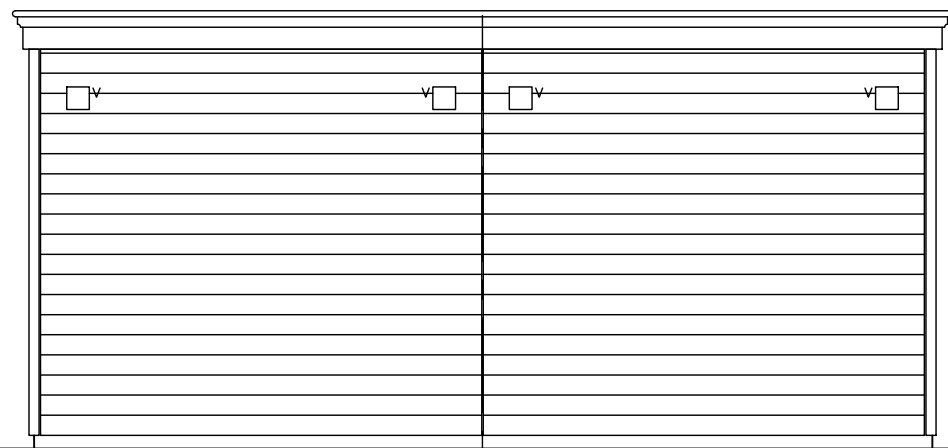

gevel achterzijde

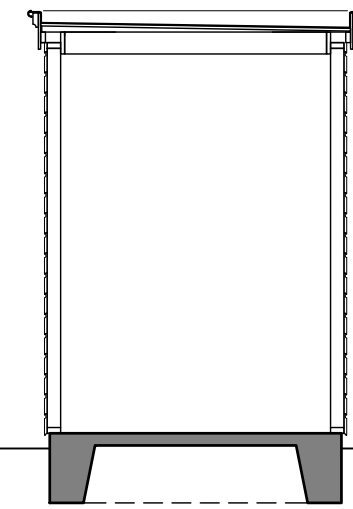


doorsnede
2000

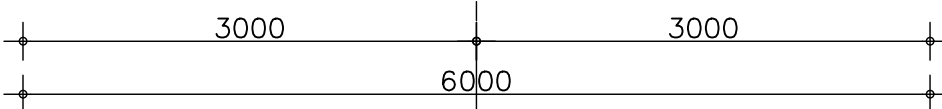


plattegrond

bouwnummers 913-914 / 915-916 / 917-918 / 919-920 / 923-924
925-926 / 927-928 / 929-930 / 931-932 / 933-934 / 935-936


opdrachtgever AM' AM bv Postbus 4052 3502 HB Utrecht T (030) 609 72 22 www.am.nl	project 36 woningen Eikelenburgh fase 9	projectnr. 9232
	onderwerp dubbele berging (hout) type Ba*	tekeningnr. V- 116
	schaal 1:50	tekenaar TH
		(wijz)/datum (-) 14-10-2022

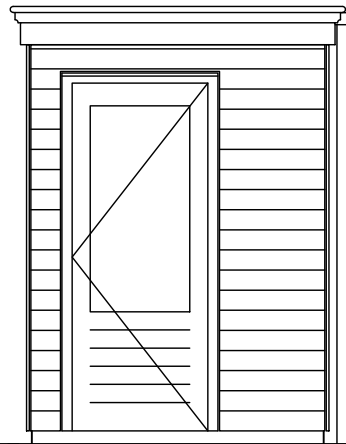


gevel tuinzijde

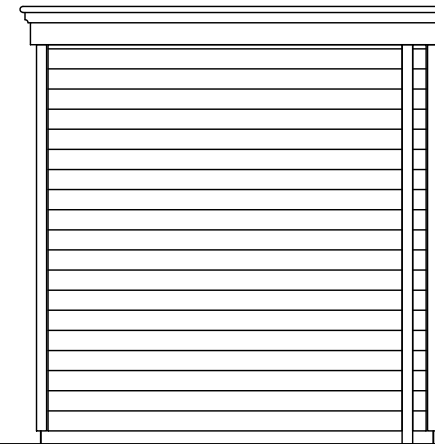


zijgevel

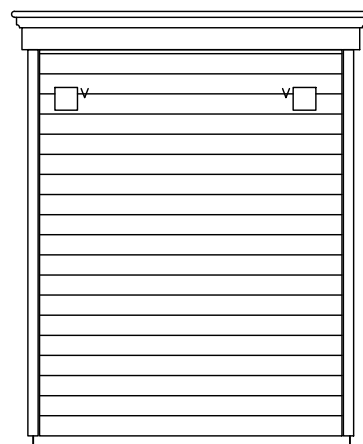

gevel achterzijde

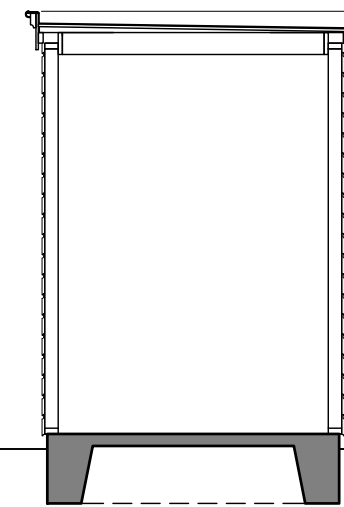

2000
doorsnede

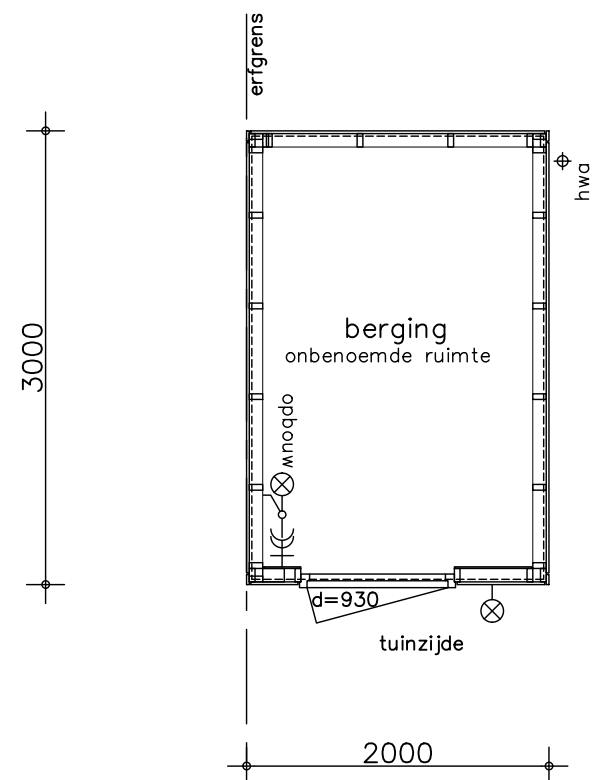

plattegrond

bouwnummers 922
bouwnummers 921 spiegelbeeld

opdrachtgever AM' AM bv Postbus 4052 3502 HB Utrecht T (030) 609 72 22 www.am.nl	project 36 woningen Eikelenburgh fase 9		projectnr. 9232
	onderwerp enkele berging (hout) type B1*		tekeningnr. V- 117
	schaal 1:50	tekenaar TH	status definitief