


type N

bouwnummer 915, 917, 919, 923, 925, 927, 929, 932 en 934

bouwnummer 914, 916, 918, 920, 924, 926, 928, 933 en 935 spiegelbeeld

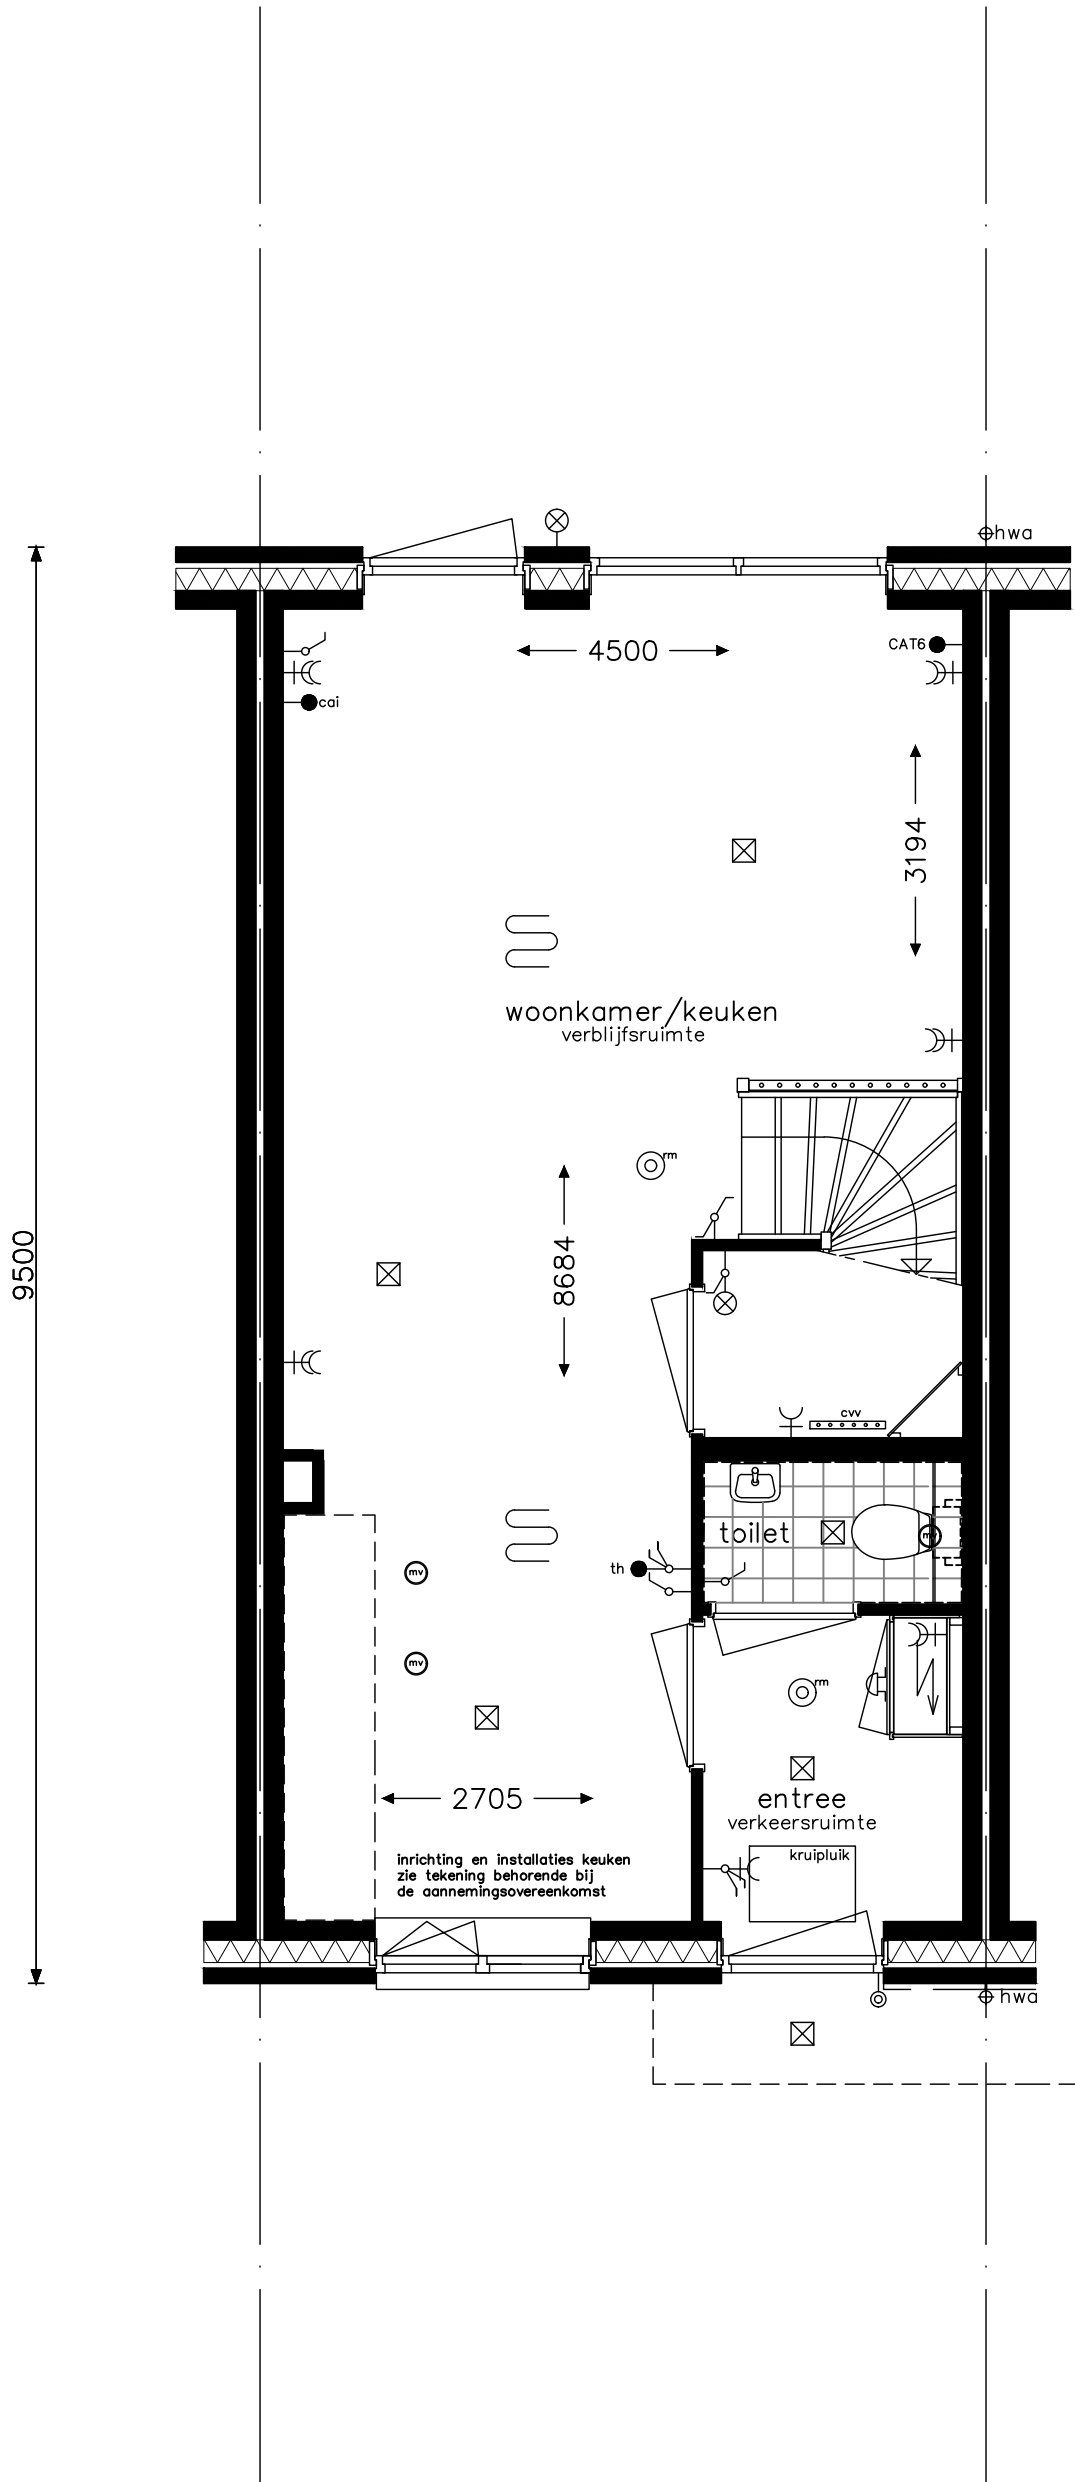


| | | | |
|--|--|----------------|-----------------------------|
| opdrachtgever AM AM bv Postbus 4052 3502 HB Utrecht T (030) 609 72 22 www.am.nl | project 36 woningen Eikelenburgh fase 9 | | projectnr. 9232 |
| | onderwerp begane grond type N | | tekeningnr. V-901 |
| | schaal 1:50 | tekenaar TH | status definitief |

type N

bouwnummer 915, 917, 919, 923, 925, 927, 929, 932 en 934

bouwnummer 914, 916, 918, 920, 924, 926, 928, 933 en 935 spiegelbeeld

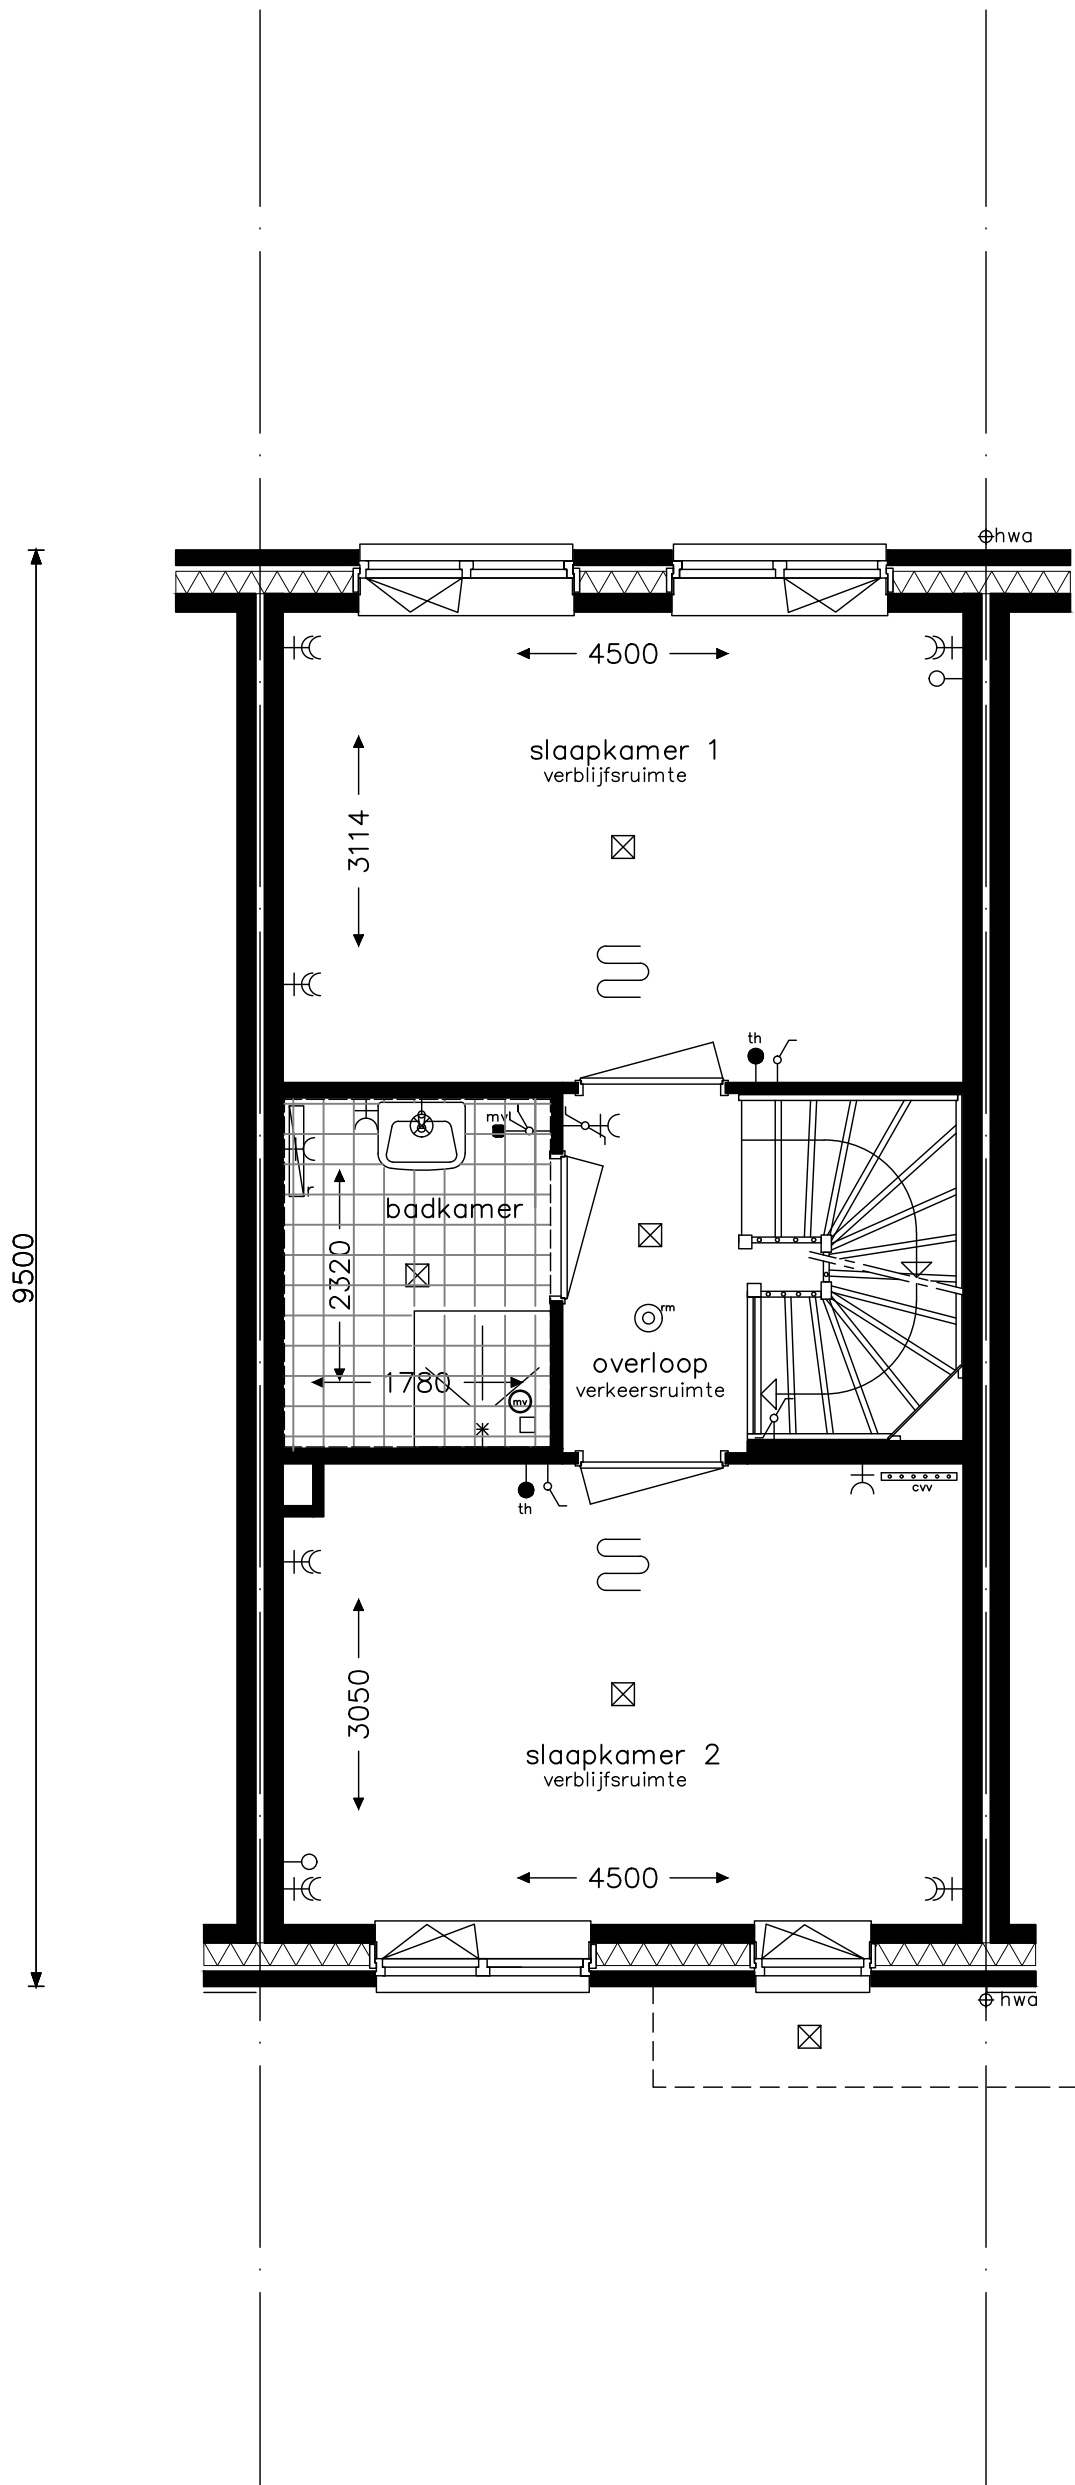


| | | | |
|--|--|----------------------|--------------------------------|
| opdrachtgever AM AM bv Postbus 4052 3502 HB Utrecht T (030) 609 72 22 www.am.nl | project 36 woningen Eikelenburgh fase 9 | | projectnr. 9232 |
| | onderwerp verdieping type N | | tekeningnr. V-902 |
| schaal 1:50 | tekenaar TH | status definitief | (wijz)/datum (-) 14-10-2022 |

type N


bouwnummer 915, 917, 919, 923, 925, 927, 929, 932 en 934


bouwnummer 914, 916, 918, 920, 924, 926, 928, 933 en 935 spiegelbeeld

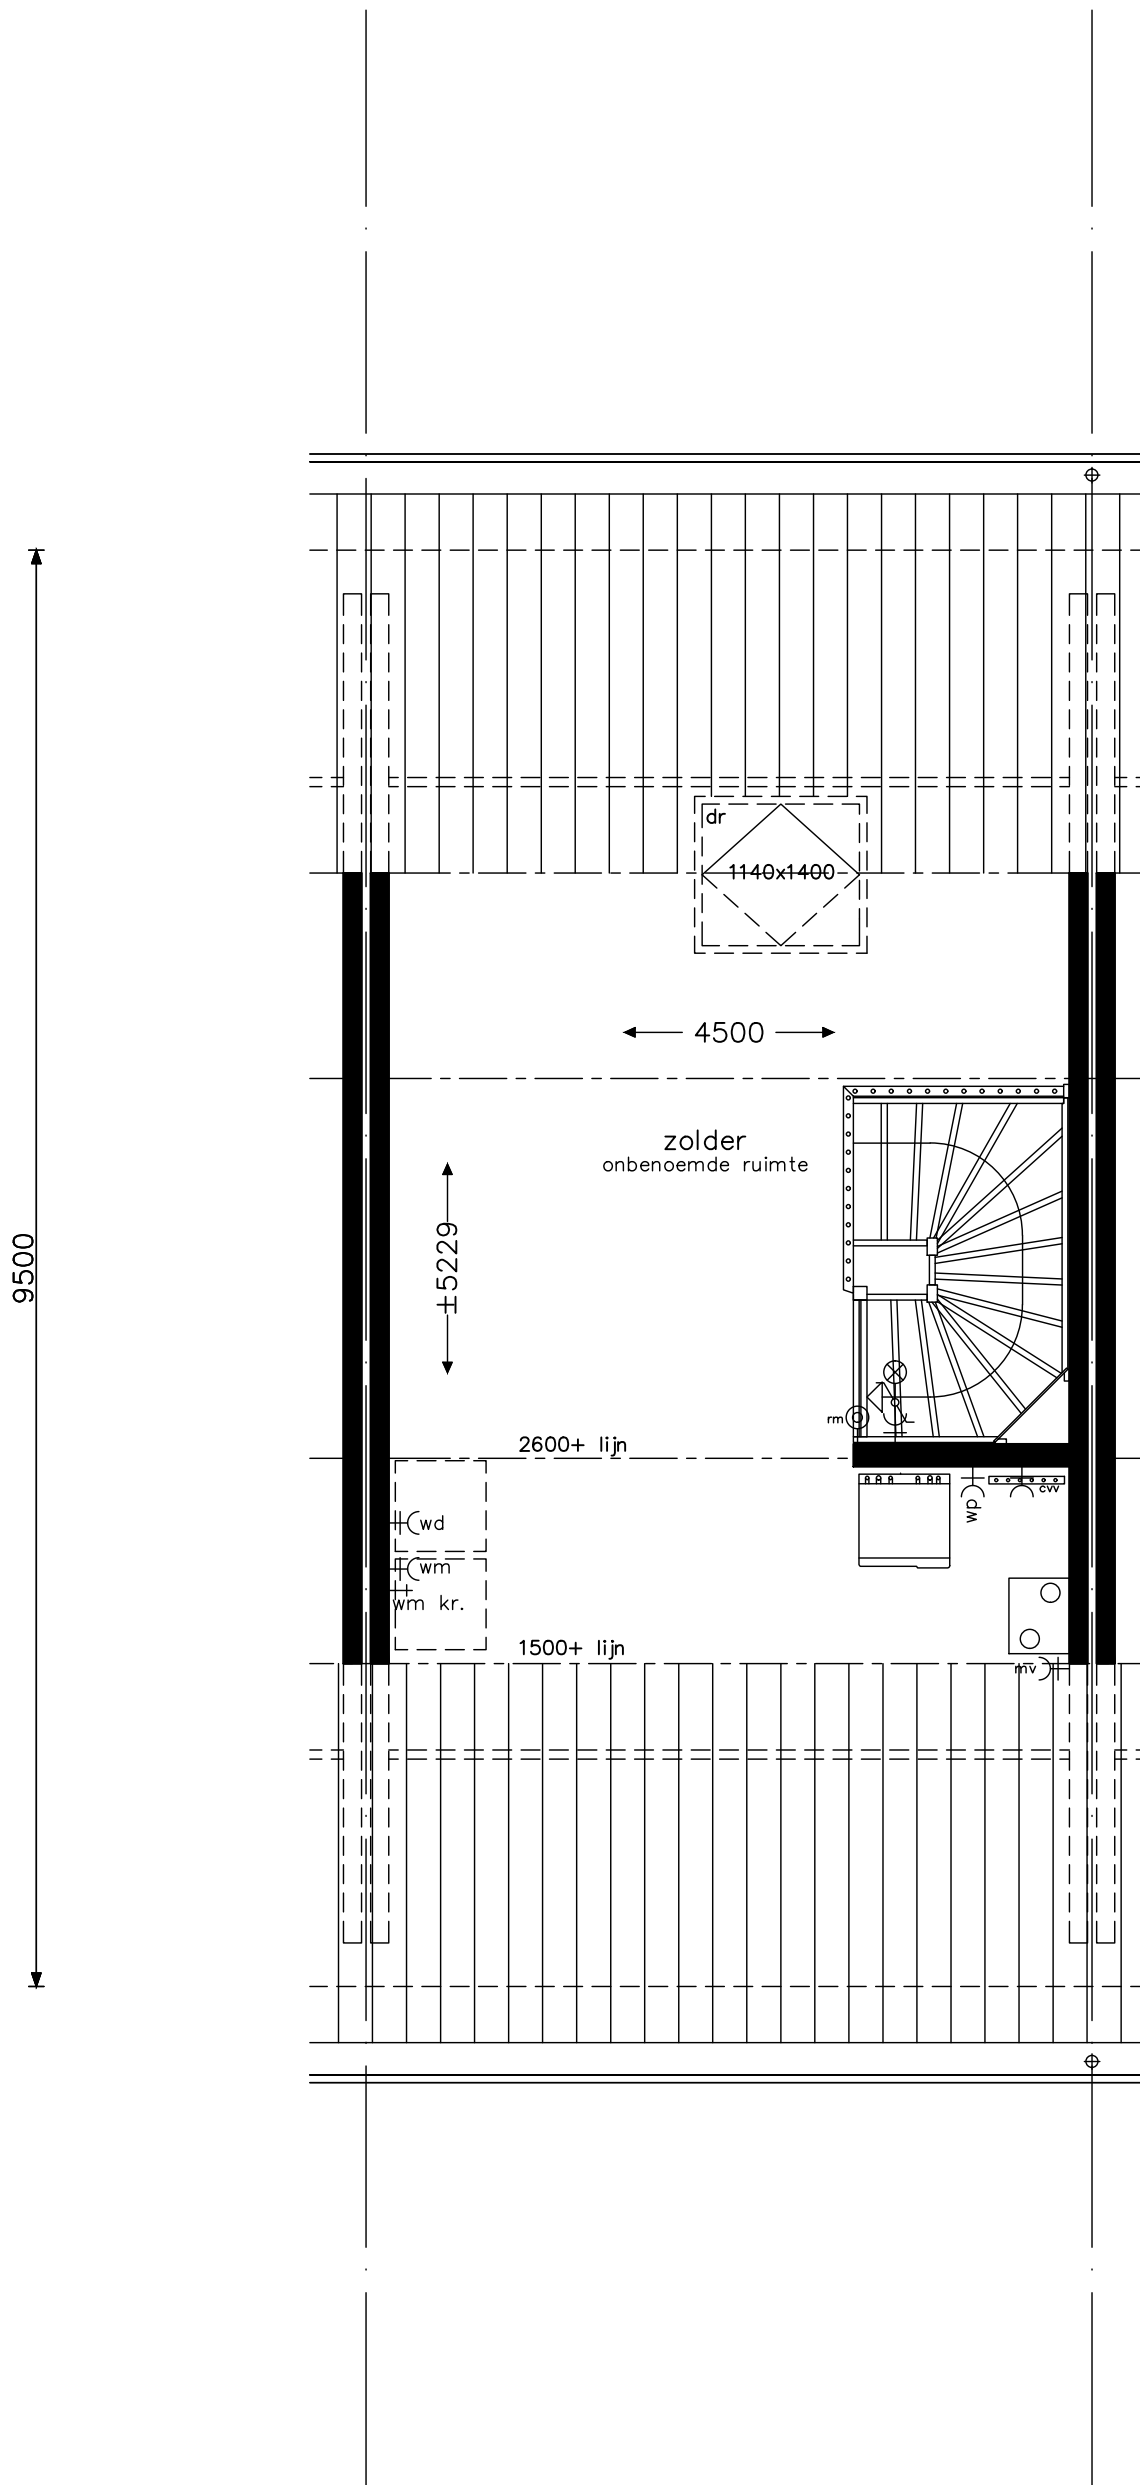


| | | |
|--|---|--------------------------------|
| opdrachtgever AM AM bv Postbus 4052 3502 HB Utrecht T (030) 609 72 22 www.am.nl | project 36 woningen Eikelenburgh fase 9 | projectnr. 9232 |
| | onderwerp zolder type N | tekeningnr. V-903 |
| schaal 1:50 | tekenaar TH | status definitief |
| | | (wijz)/datum (-) 14-10-2022 |

type N
 bouwnummer 915, 917, 919, 923, 925, 927, 929, 932 en 934
 bouwnummer 914, 916, 918, 920, 924, 926, 928, 933 en 935 spiegelbeeld

| | | | |
|--|-------------|---|-----------------------------|
| opdrachtgever | | project 36 woningen Eikelenburgh fase 9 | |
|  AM bv Postbus 4052 3502 HB Utrecht T (030) 609 72 22 www.am.nl | | onderwerp | projectnr. 9232 |
| | | doorsnede type N | tekeningnr. V-904 |
| schaal 1:50 | tekenaar TH | status definitief | (wijz)/datum (-) 14-10-2022 |

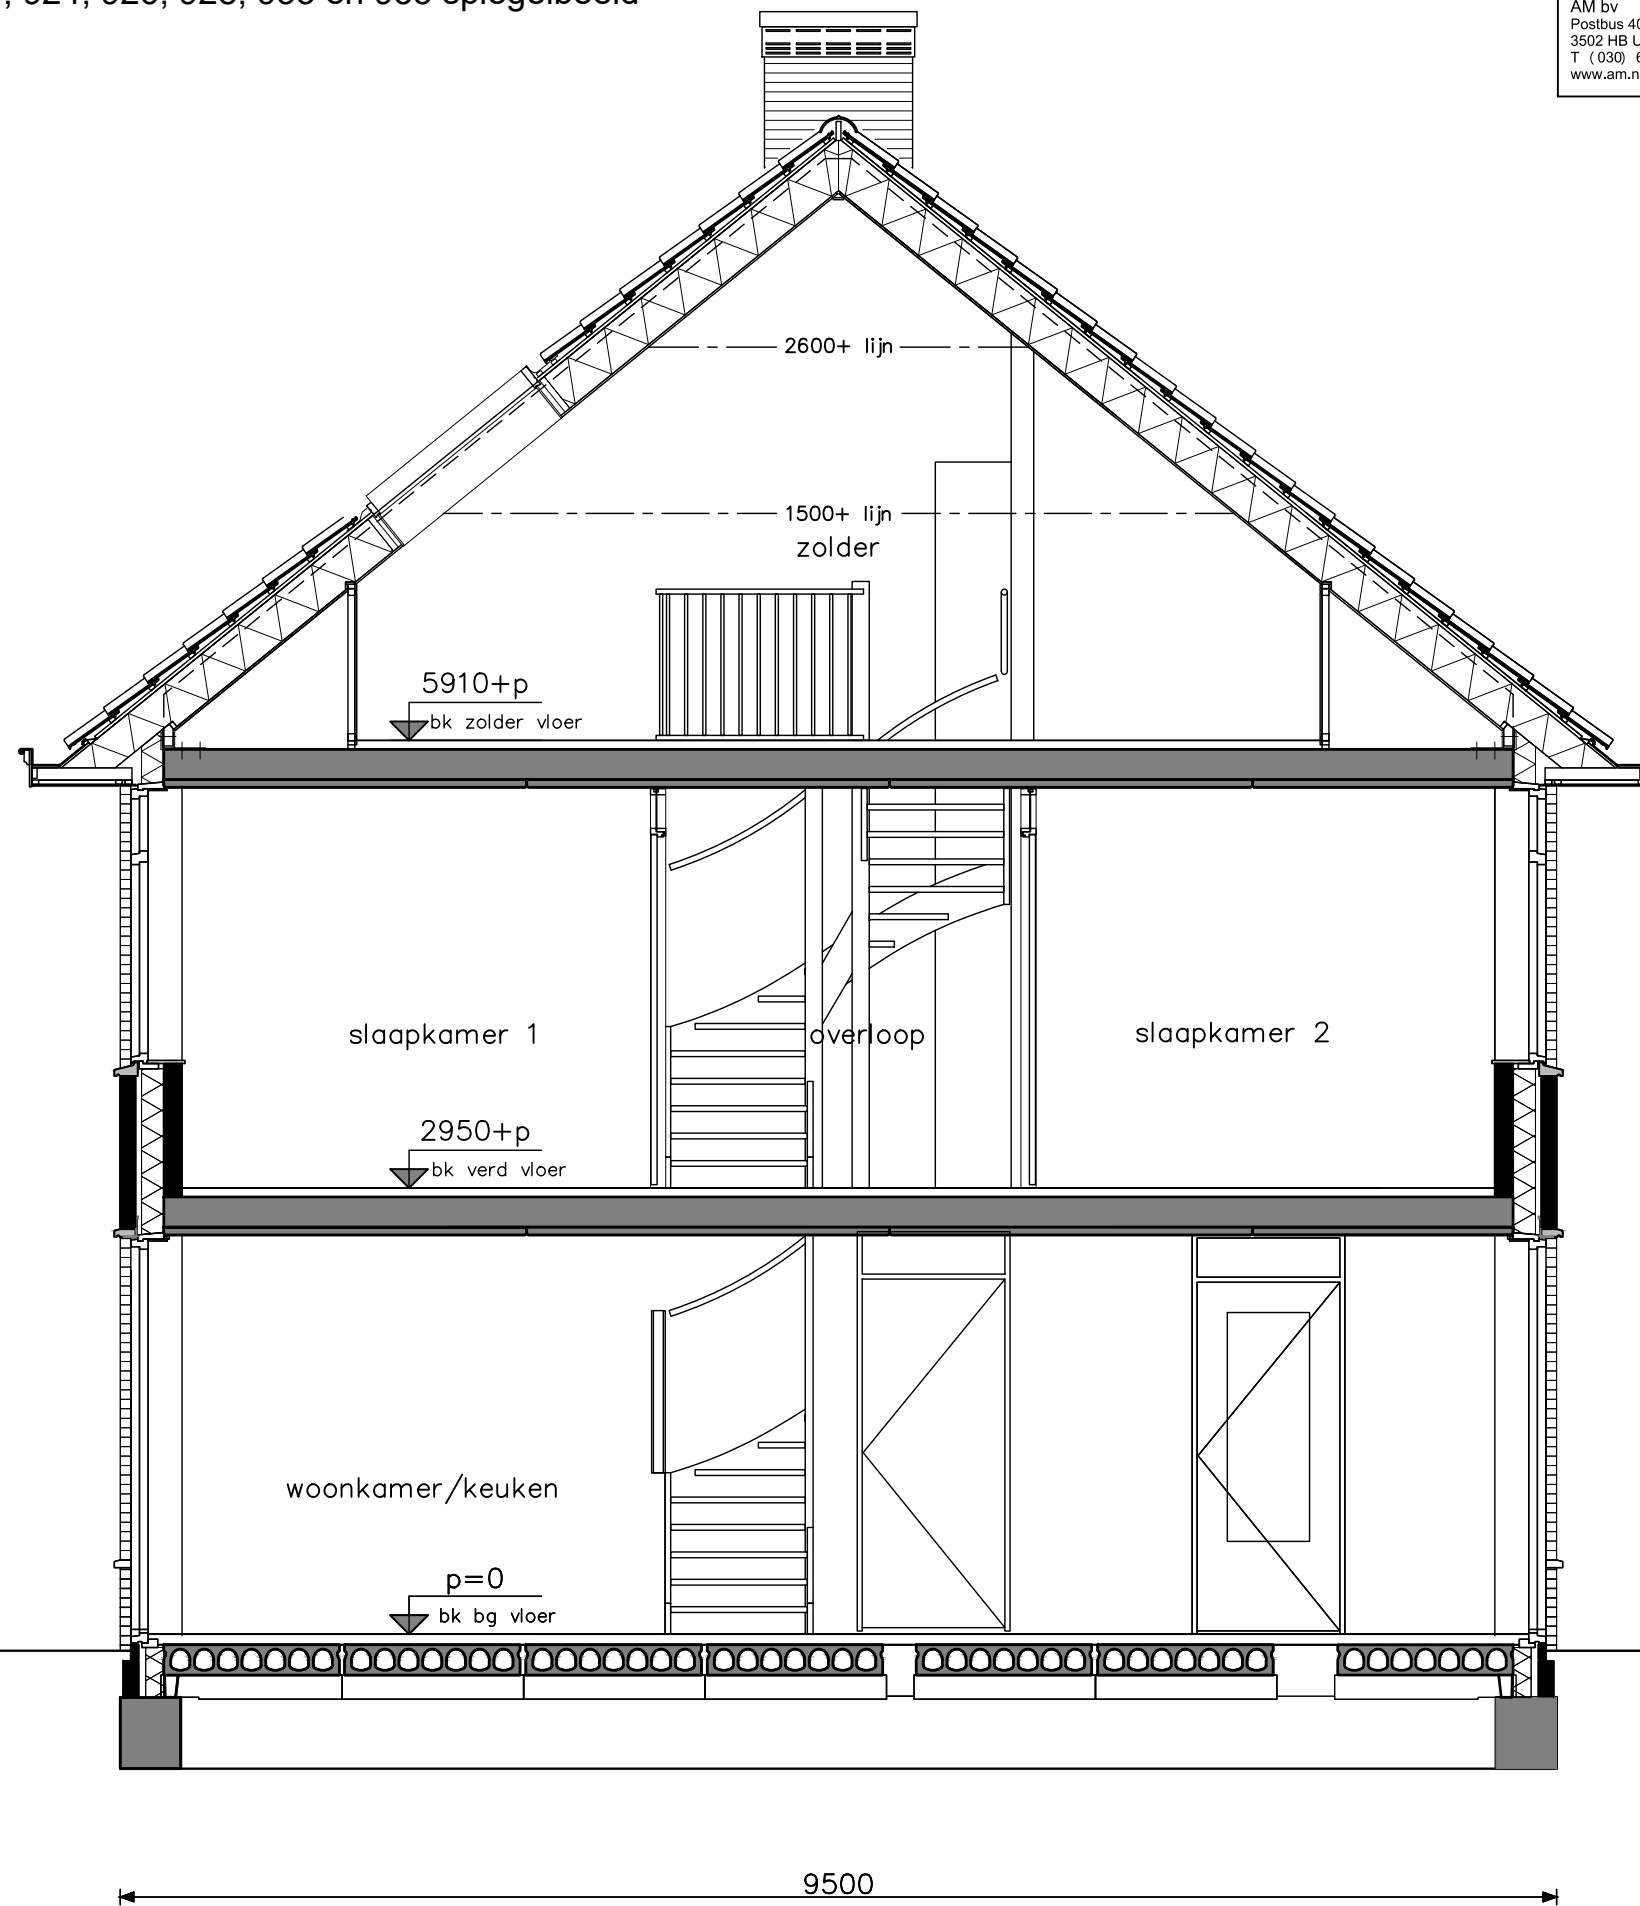

type N
 bouwnummer 915, 917, 919, 923, 925, 927, 929, 932 en 934
 bouwnummer 914, 916, 918, 920, 924, 926, 928, 933 en 935 spiegelbeeld

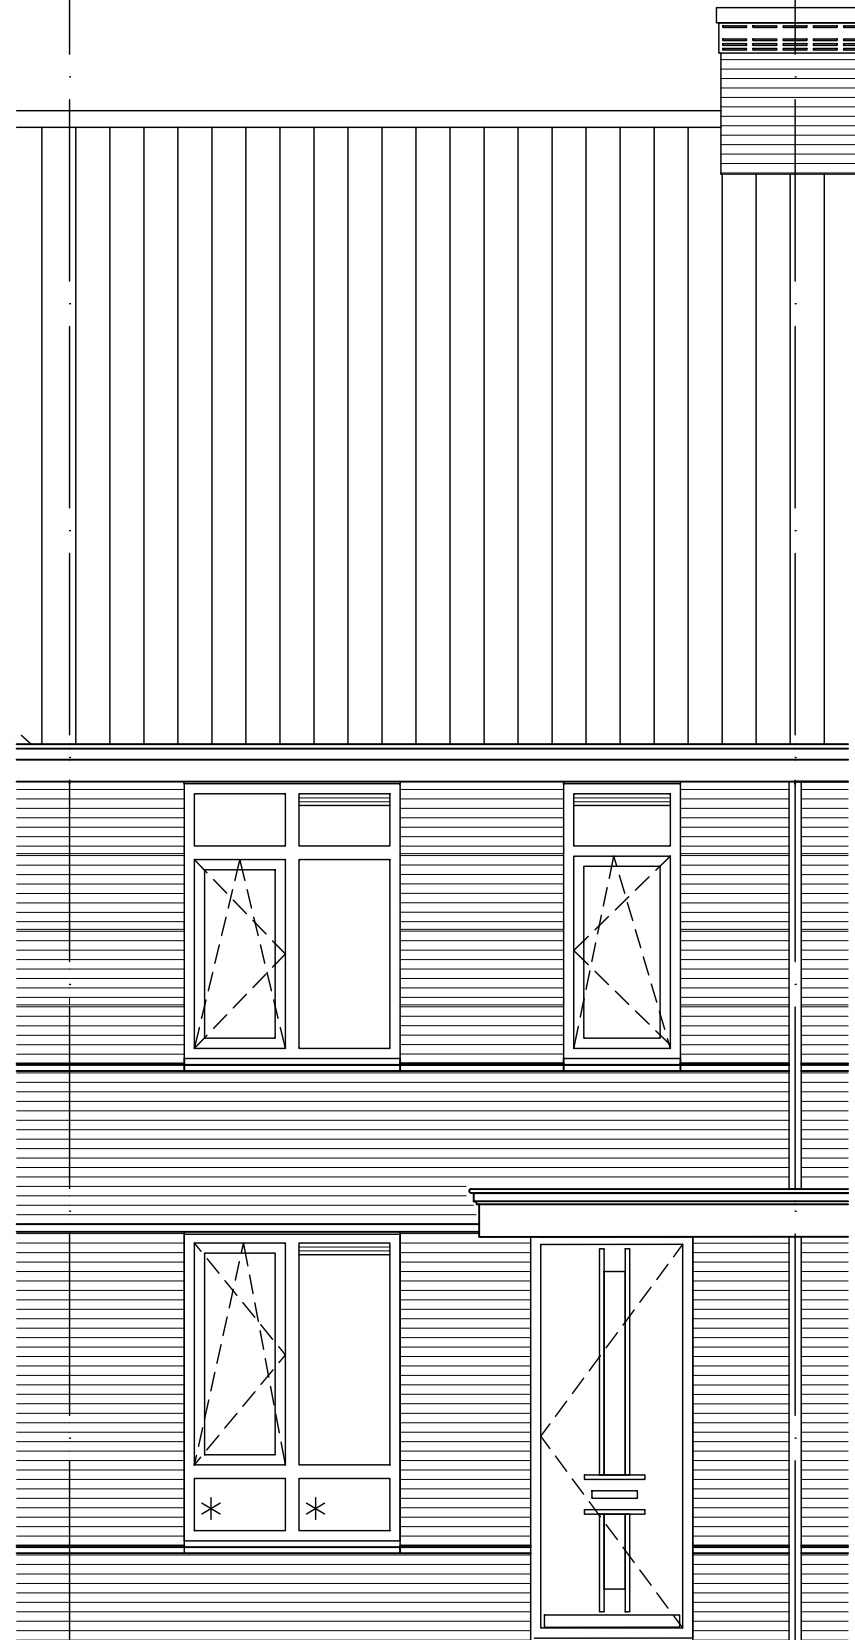

5910+p
 bk zolder vloer

2950+p
 bk verd vloer


p=0
 bk bg vloer

4800

koperstekening

| | | | |
|--|---|----------------|----------------------|
| opdrachtgever AM AM bv Postbus 4052 3502 HB Utrecht T (030) 609 72 22 www.am.nl | project 36 woningen Eikelenburgh fase 9 | | projectnr. 9232 |
| | onderwerp voorgevel type N | | tekeningnr. V-905 |
| | schaal 1:50 | tekenaar TH | status definitief |


type N
 bouwnummer 915, 917, 919, 923, 925, 927, 929, 932 en 934
 bouwnummer 914, 916, 918, 920, 924, 926, 928, 933 en 935 spiegelbeeld

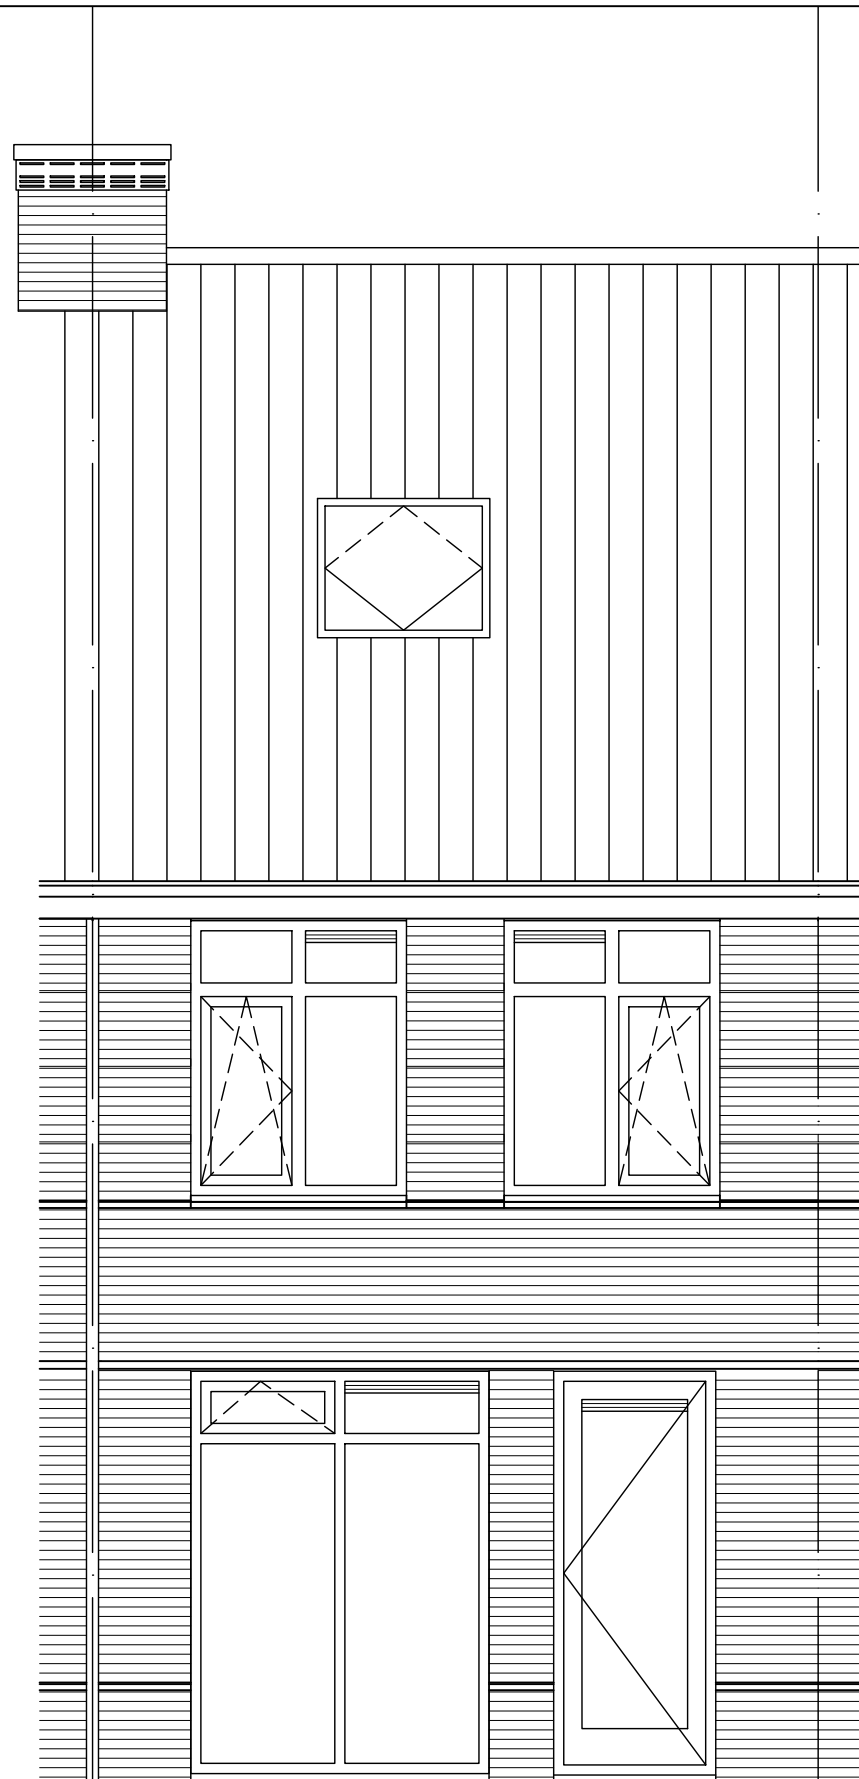

5910+p
 bk zolder vloer

2950+p
 bk verd vloer


p=0
 bk bg vloer

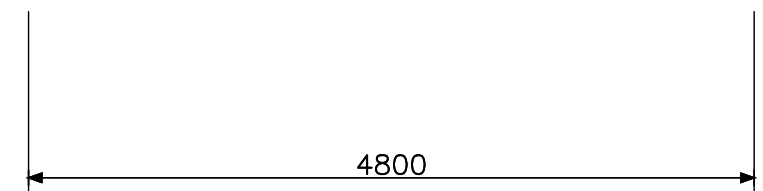

| | | | |
|--|---|----------------------|--------------------------------|
| opdrachtgever AM AM bv Postbus 4052 3502 HB Utrecht T (030) 609 72 22 www.am.nl | project 36 woningen Eikelenburgh fase 9 | | projectnr. 9232 |
| | onderwerp achtergevel type N | | tekeningnr. V- 906 |
| schaal 1:50 | tekenaar TH | status definitief | (wijz)/datum (-) 14-10-2022 |


koperstekening

type Nk
 bouwnummer 913, 922 en 936
 bouwnummer 921, 930 en 931 spiegelbeeld

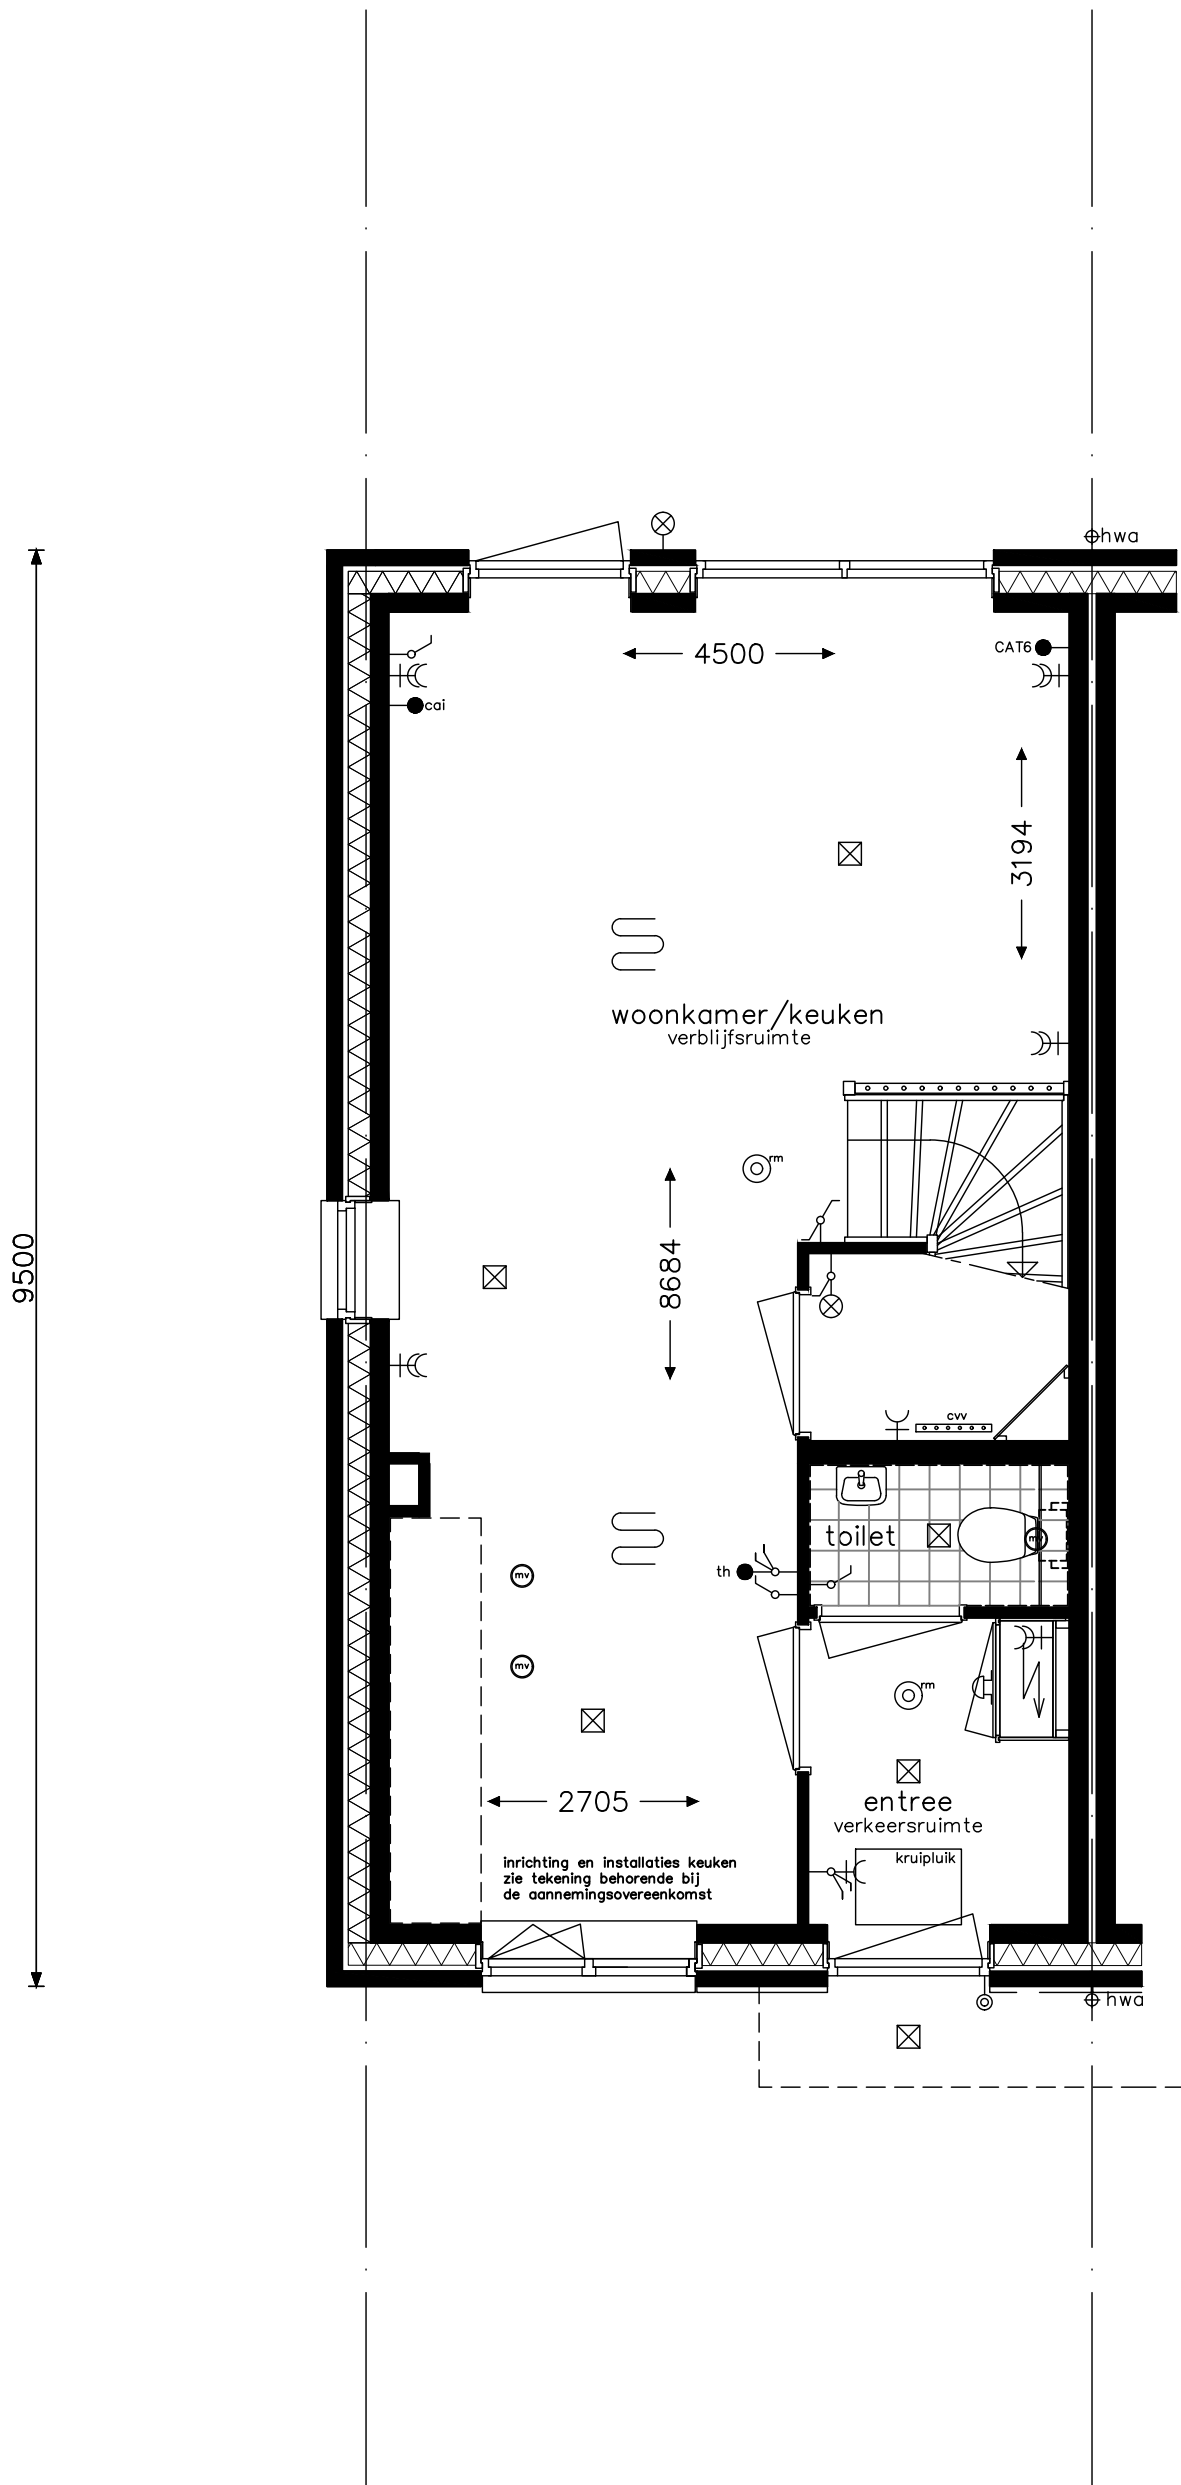


| | | | |
|--|--|----------------|-----------------------------|
| opdrachtgever AM AM bv Postbus 4052 3502 HB Utrecht T (030) 609 72 22 www.am.nl | project 36 woningen Eikelenburgh fase 9 | | projectnr. 9232 |
| | onderwerp begane grond type Nk | | tekeningnr. V-911 |
| | schaal 1:50 | tekenaar TH | status definitief |

type Nk
 bouwnummer 913, 922 en 936
 bouwnummer 921, 930 en 931 spiegelbeeld

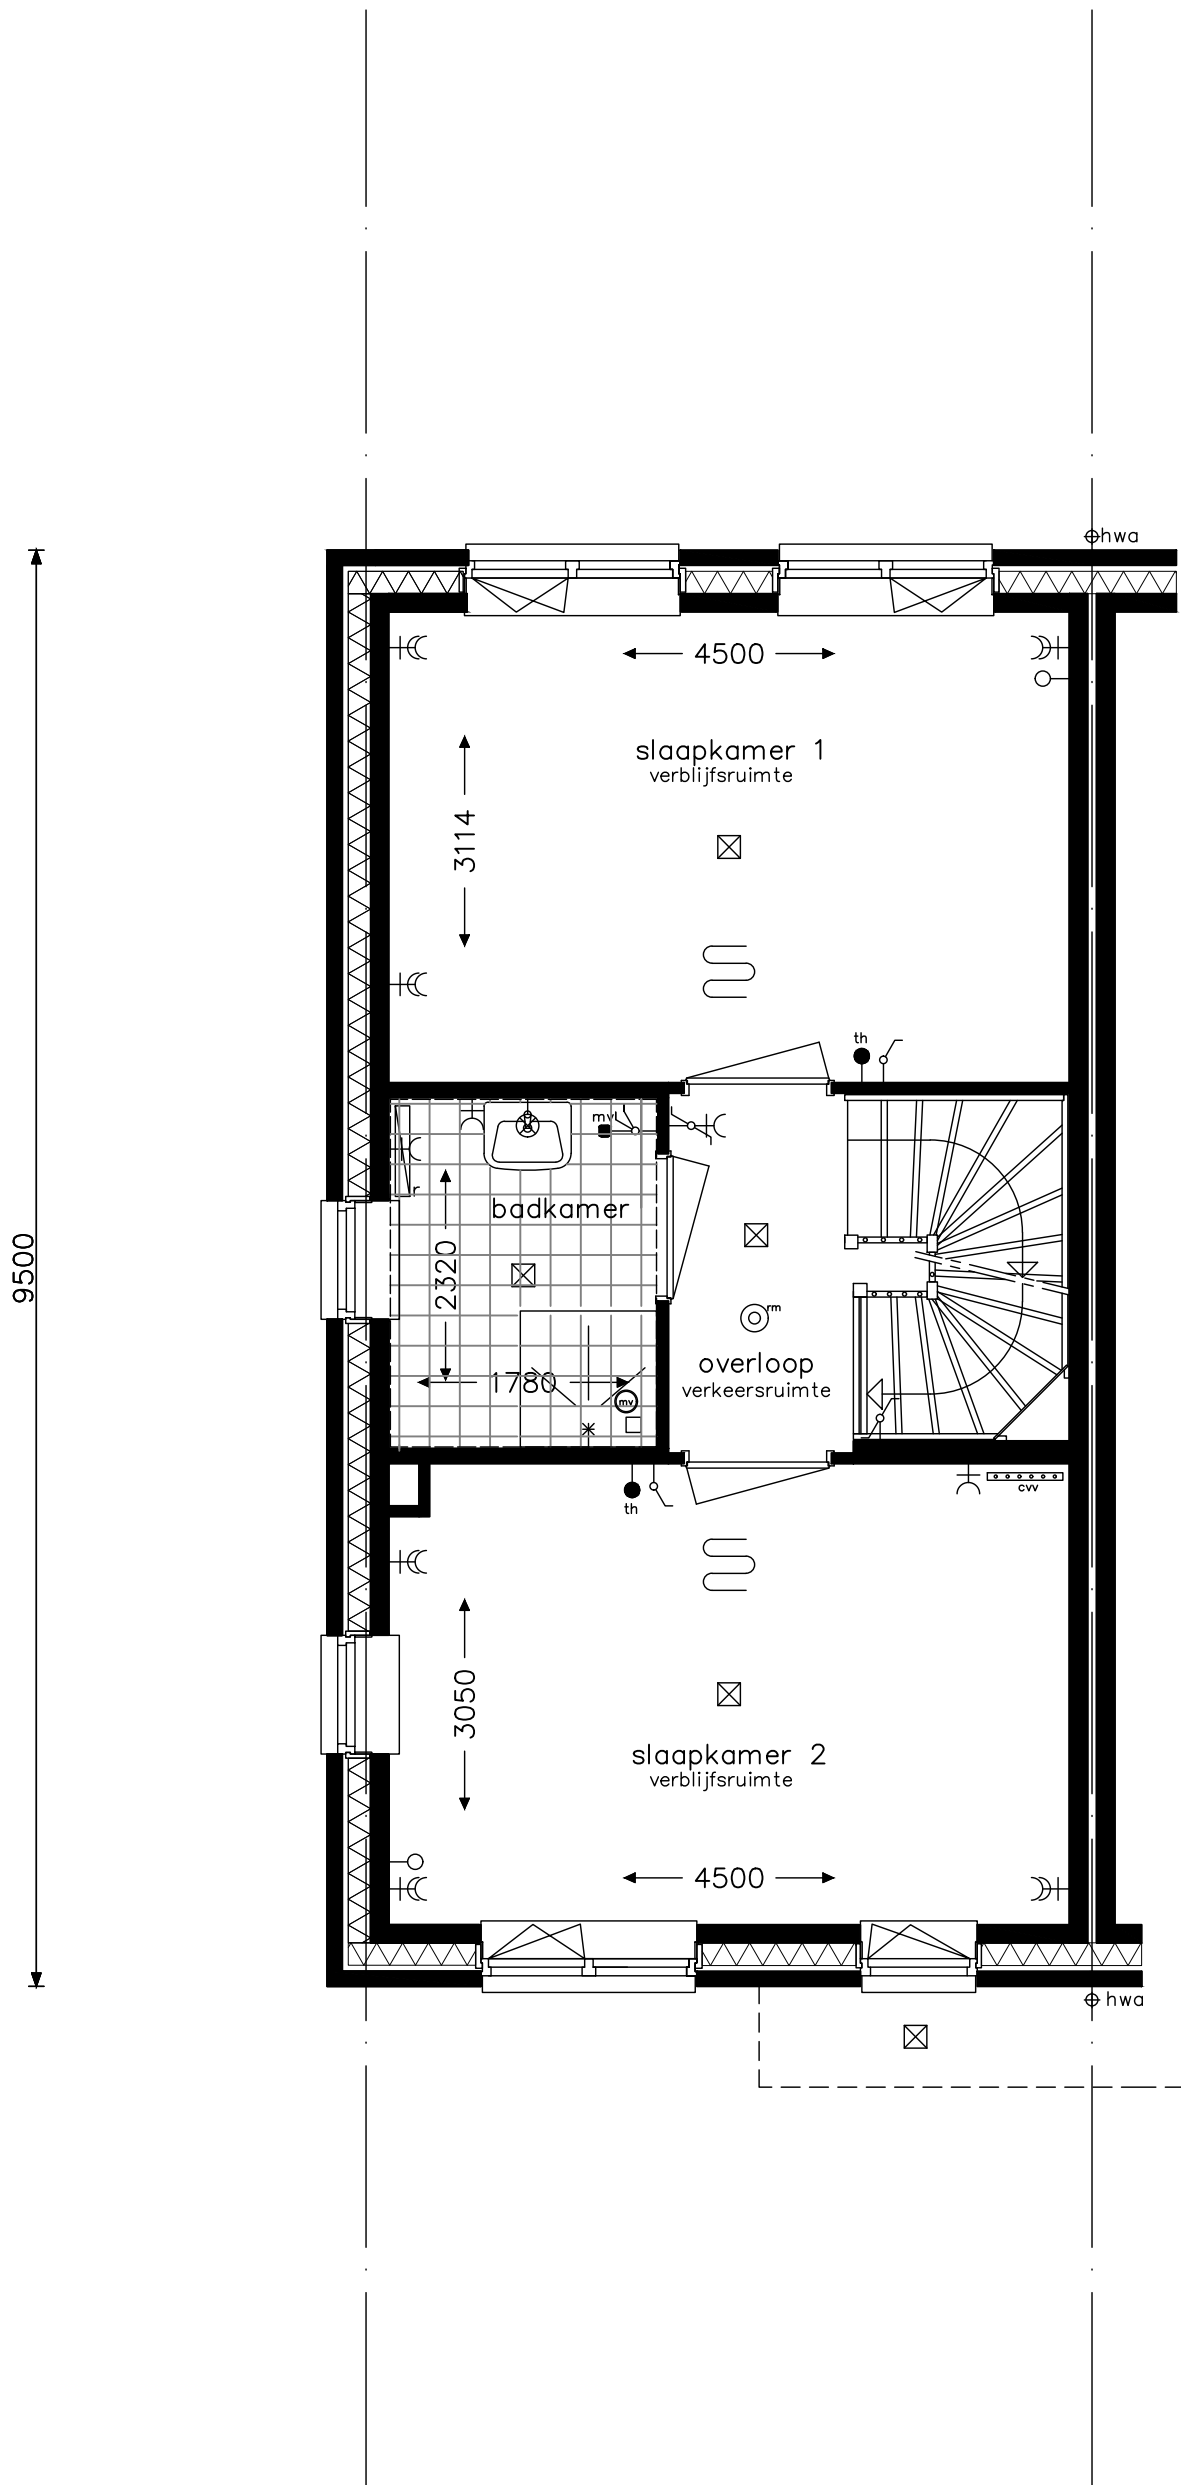

| | | |
|--|--|--|
| opdrachtgever AM AM bv Postbus 4052 3502 HB Utrecht T (030) 609 72 22 www.am.nl | project 36 woningen Eikelenburgh fase 9 | |
| | onderwerp verdieping type Nk | projectnr. 9232 tekeningnr. V-912 |
| | schaal 1:50 | tekenaar TH |
| | | (wijz)/datum (-) 14-10-2022 |

type Nk
 bouwnummer 913, 922 en 936
 bouwnummer 921, 930 en 931 spiegelbeeld

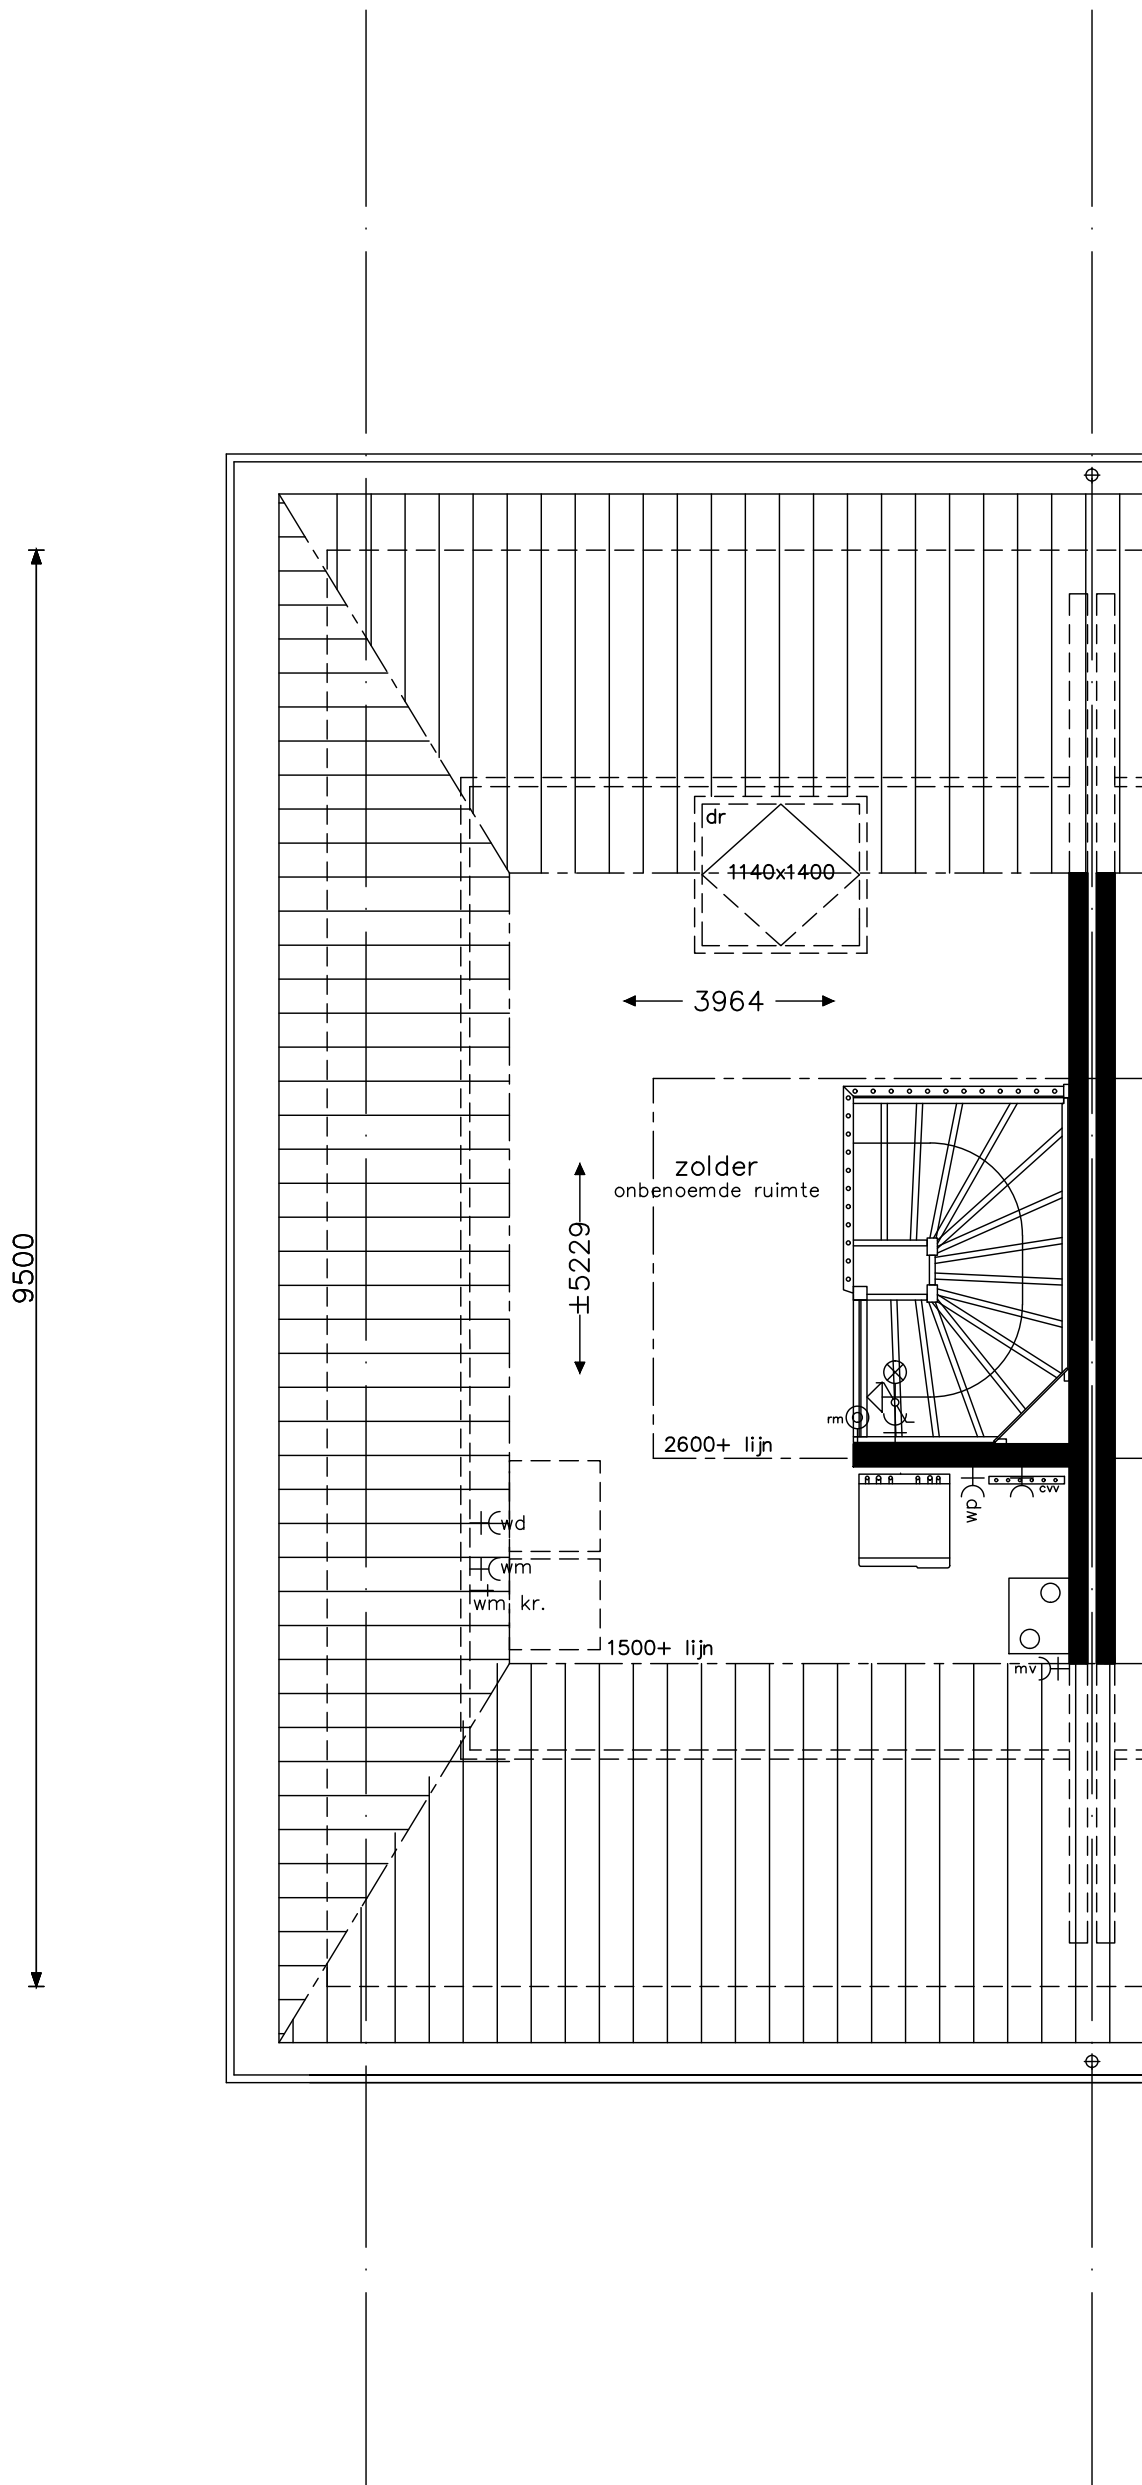

| | | |
|--|---|--------------------------------|
| opdrachtgever AM AM bv Postbus 4052 3502 HB Utrecht T (030) 609 72 22 www.am.nl | project 36 woningen Eikelenburgh fase 9 | projectnr. 9232 |
| | onderwerp zolder type Nk | tekeningnr. V-913 |
| schaal 1:50 | tekenaar TH | status definitief |
| | | (wijz)/datum (-) 14-10-2022 |

type Nk
bouwnummer 913, 922 en 936
bouwnummer 921, 930 en 931 spiegelbeeld

opdrachtgever

AM

AM bv
Postbus 4052
3502 HB Utrecht
T (030) 609 72 22
www.am.nl

project 36 woningen Eikelenburgh fase 9

onderwerp
doorsnede
type Nk

projectnr.
9232


tekeningnr.
V-914

schaal
1:50

tekenaar
TH

status
definitief

(wijz)/datum
(-) 14-10-2022

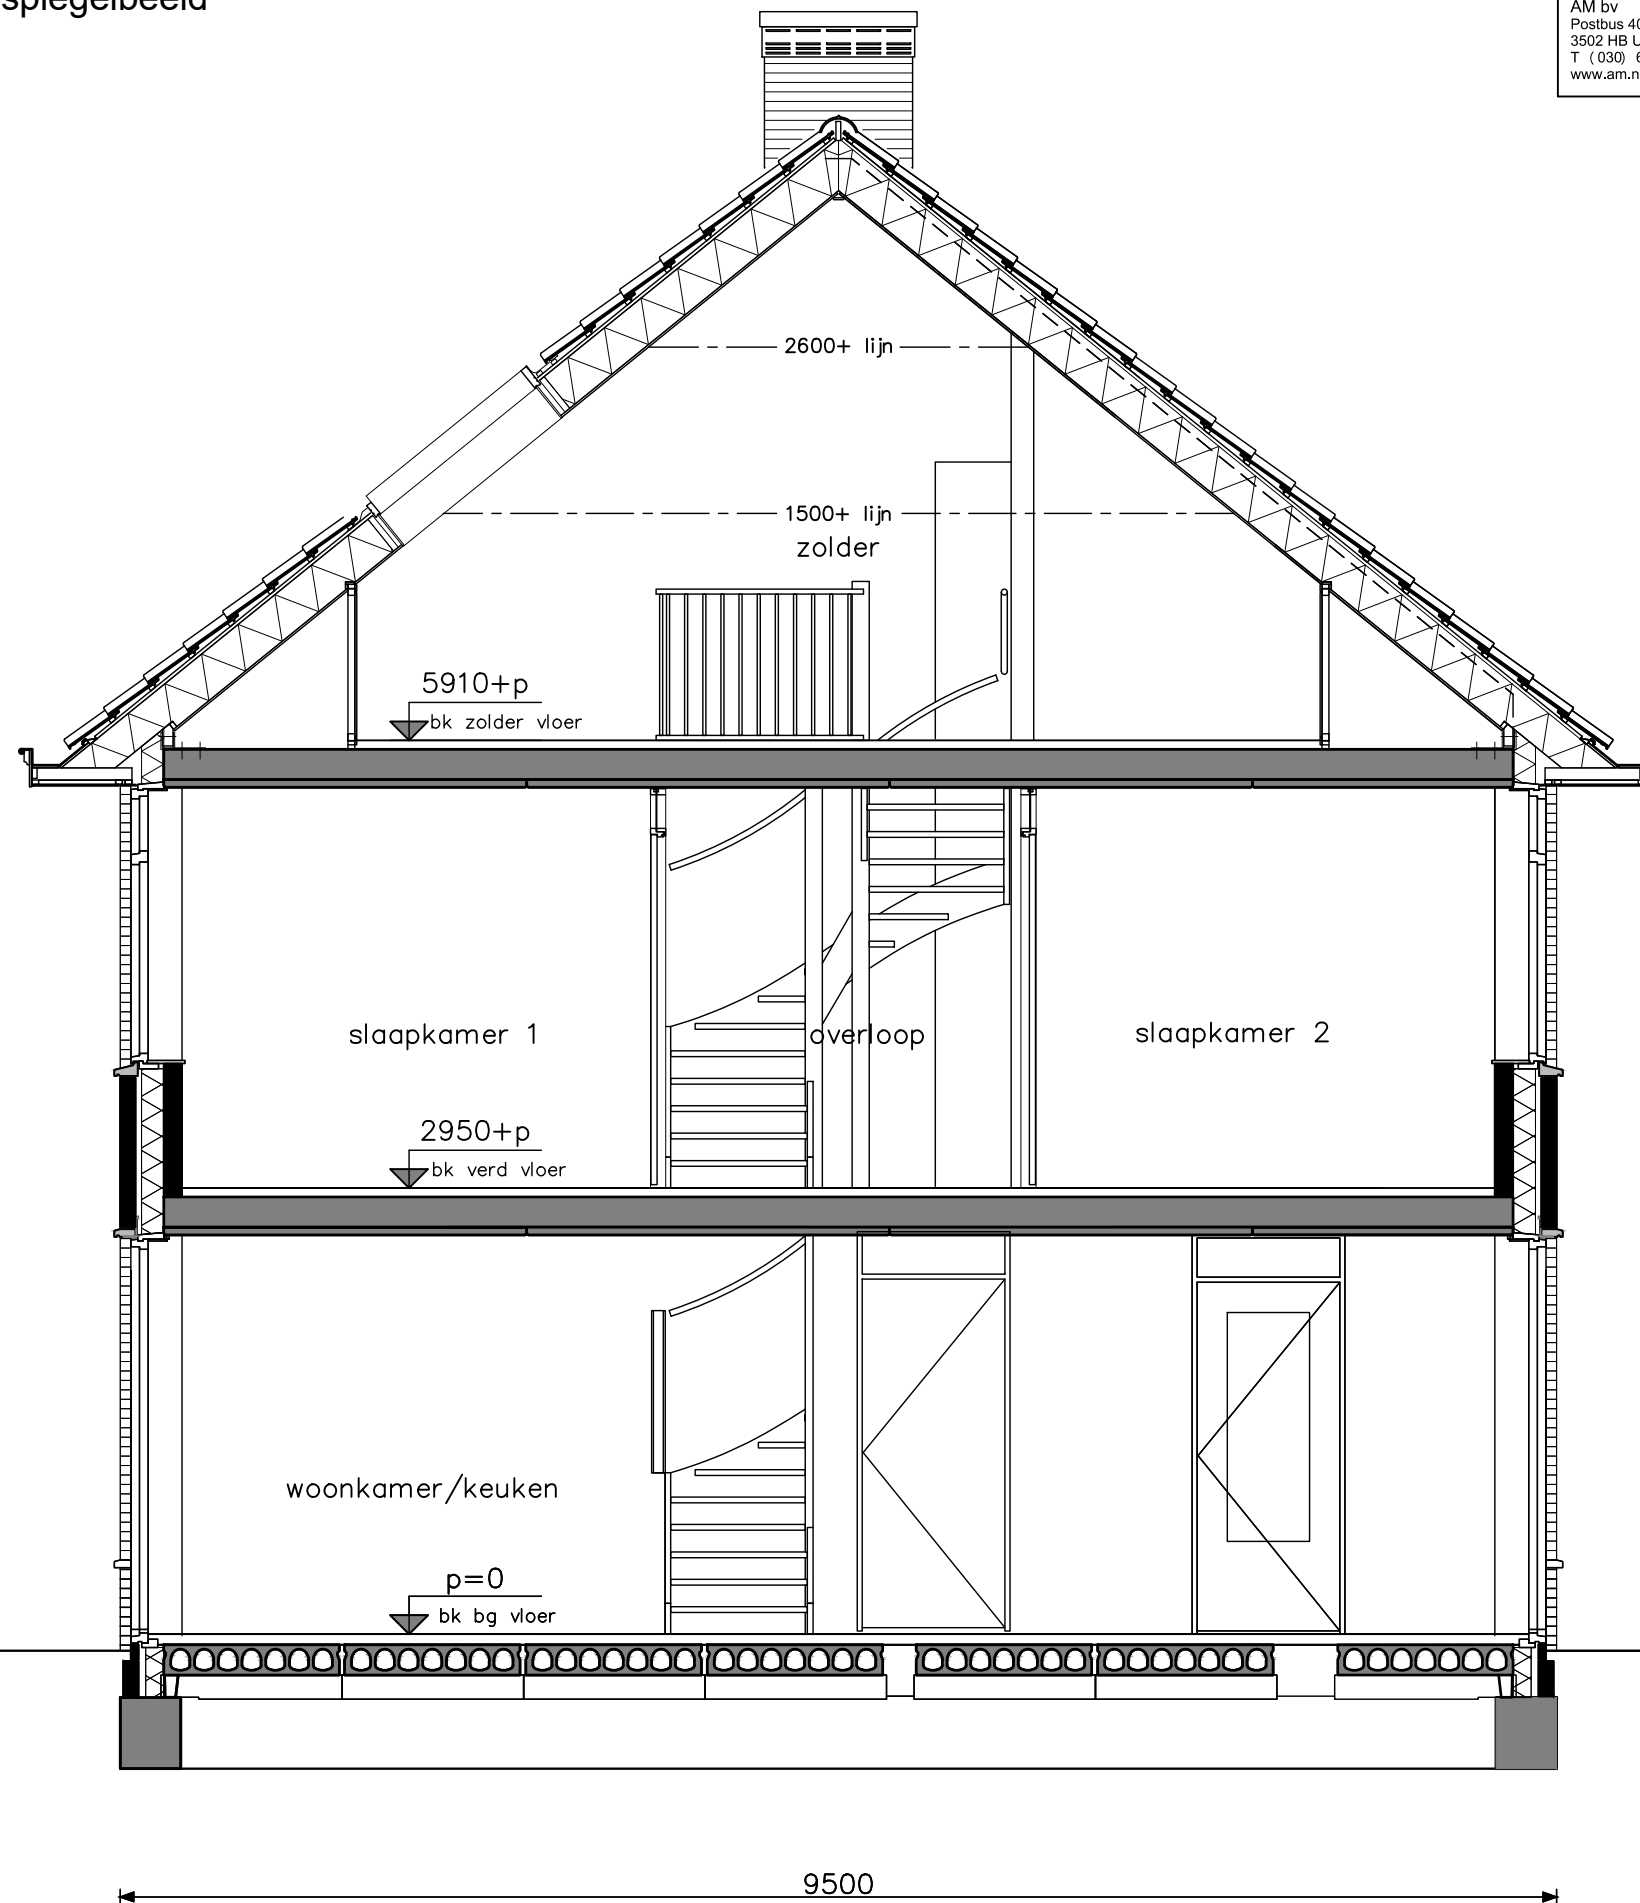

type Nk
 bouwnummer 913, 922 en 936
 bouwnummer 921, 930 en 931 spiegelbeeld



5910+p
 bk zolder vloer

2950+p
 bk verd vloer


p=0
 bk bg vloer

4800

koperstekening

| | | |
|--|---|--------------------------------|
| opdrachtgever AM AM bv Postbus 4052 3502 HB Utrecht T (030) 609 72 22 www.am.nl | project 36 woningen Eikelenburgh fase 9 | projectnr. 9232 |
| | onderwerp voorgevel type Nk | tekeningnr. V-915 |
| schaal 1:50 | tekenaar TH | status definitief |
| | | (wijz)/datum (-) 14-10-2022 |

type Nk
 bouwnummer 913, 922 en 936
 bouwnummer 921, 930 en 931 spiegelbeeld

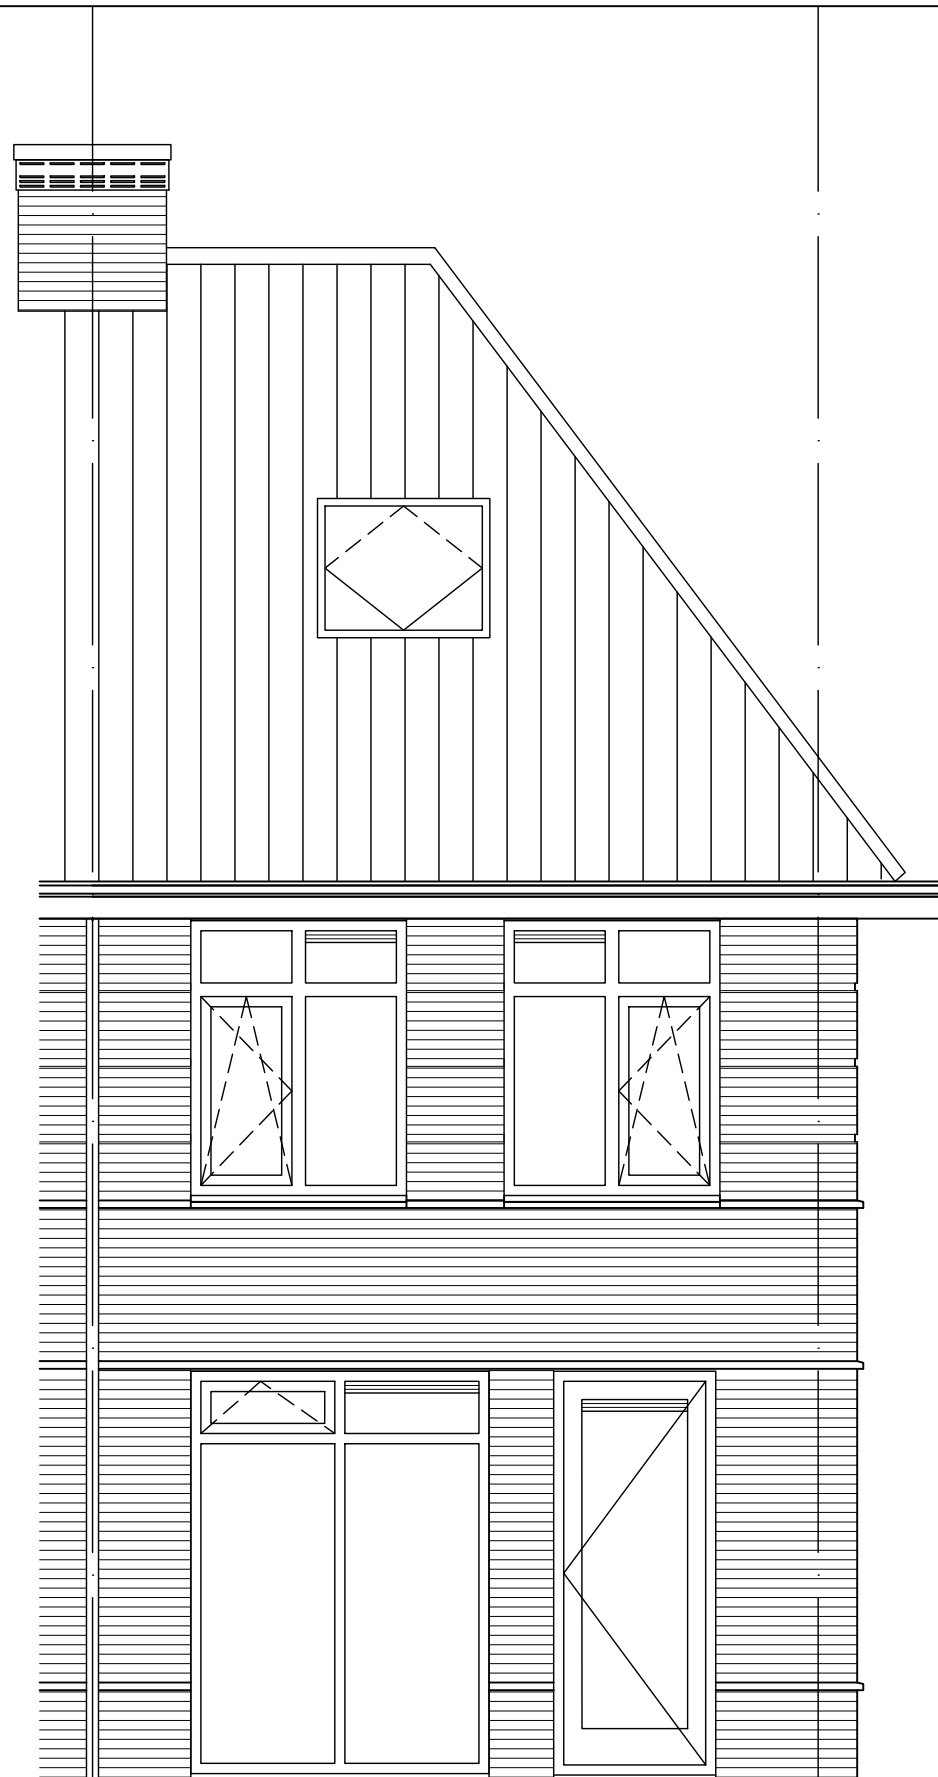

5910+p
 bk zolder vloer

2950+p
 bk verd vloer


p=0
 bk bg vloer

4800

koperstekening

| | | | |
|--|--|----------------------|--------------------------------|
| opdrachtgever AM AM bv Postbus 4052 3502 HB Utrecht T (030) 609 72 22 www.am.nl | project 36 woningen Eikelenburgh fase 9 | | projectnr. 9232 |
| | onderwerp achtergevel type Nk | | tekeningnr. V-916 |
| schaal 1:50 | tekenaar TH | status definitief | (wijz)/datum (-) 14-10-2022 |

type Nk
bouwnummer 913, 922 en 936
bouwnummer 921, 930 en 931 spiegelbeeld

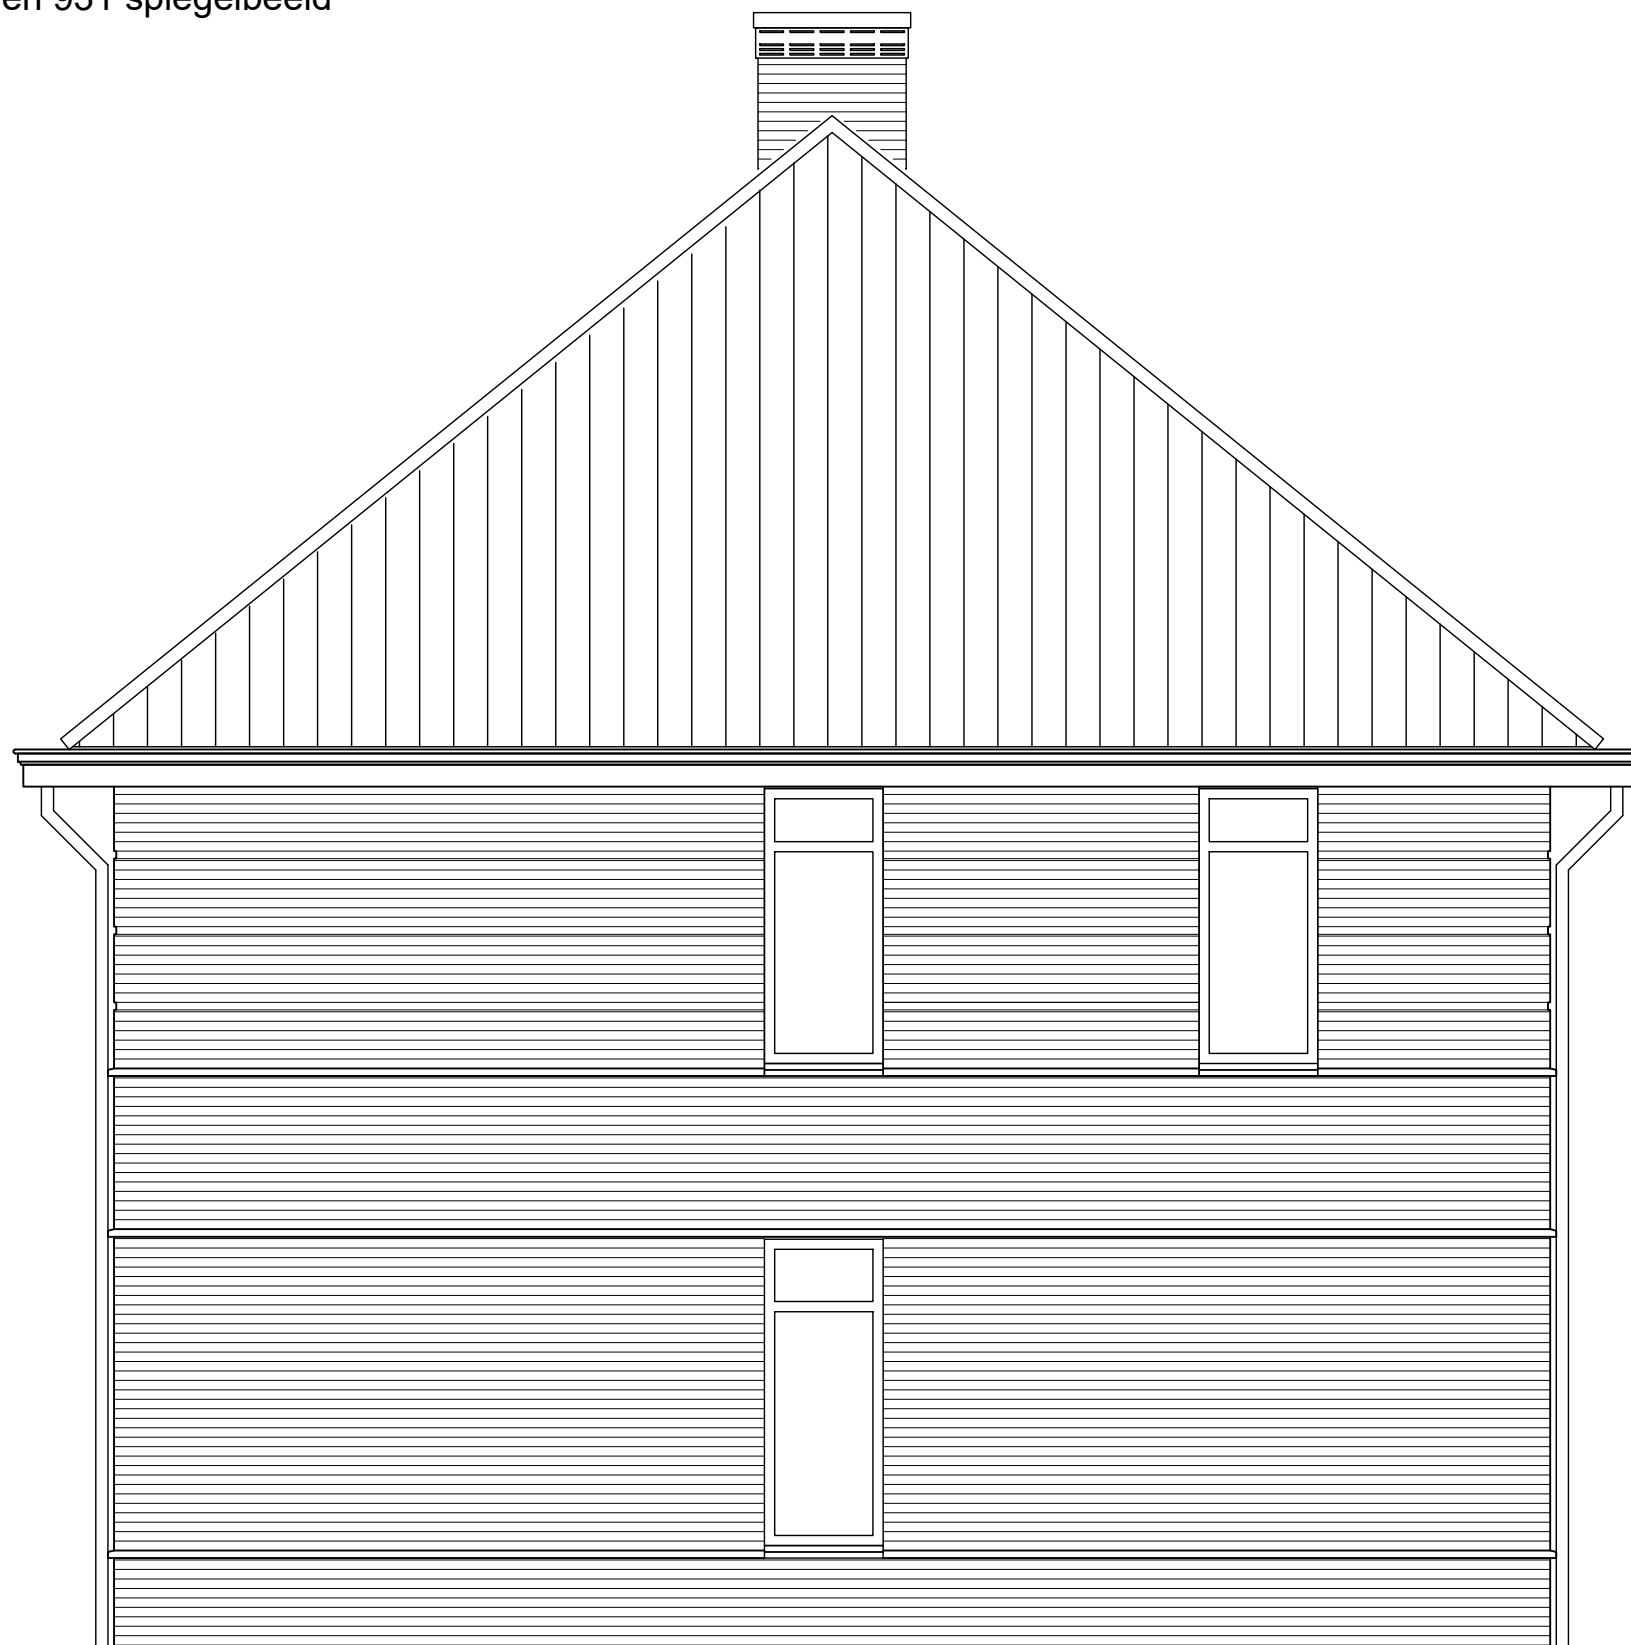

5910+p
bk zolder vloer

2950+p
bk verd vloer

p=0
bk bg vloer

9500

koperstekening

| | | | |
|---|---|-------------------|-----------------------------|
| opdrachtgever | project 36 woningen Eikelenburgh fase 9 | | |
| AM AM bv Postbus 4052 3502 HB Utrecht T (030) 609 72 22 www.am.nl | onderwerp | projectnr. 9232 | |
| | zijgevel type Nk | tekeningnr. V-917 | |
| schaal 1:50 | tekenaar TH | status definitief | (wijz)/datum (-) 14-10-2022 |